

Mag.Zl.: **SV 08/100/25**

**Eigener Wirkungsbereich
Gemeindestraßen**

Domplatz, Paulitschgasse 13

T +43 463 537- 3341

F +43 463 537- 6246

strassenbau.verkehr@klagenfurt.at

www.klagenfurt.at

Sachbearbeiterin:

Ing. Nina Trattnig

Datum: 31.03.2025

VERORDNUNG

Der Gemeinderat der Landeshauptstadt Klagenfurt ordnet gemäß der §§ 24, 25, 43, 44, 45 in Verbindung mit § 94d der Straßenverkehrsordnung 1960, BGBl. Nr. 159/1960, in der derzeit geltenden Fassung, folgende Verkehrsregelungen an:

§ 1

„Sperrfläche“:

Westlich und östlich der Zufahrt zu Objekt Nr. 46 in der **Feschnigstraße** auf eine Länge von jeweils ca. 4m (gemäß Plan Nr. 651/12/25 vom 06.03.2025).

§ 2

„Halten und Parken verboten“ mit dem Zusatz **„ausgenommen Taxi“**:

- a) Für die beiden südlichsten Längsparkplätze an der Westseite der **St. Veiter Straße** nördlich des Heuplatzes auf eine Länge von ca. 12m (gemäß Plan Nr. 114/18/24 vom 04.11.2024), in Abänderung der Verordnung SV 08/102/22 § 8 c) vom 09.06.2022.
- b) Für die drei westlichsten Querparkplätze an der Nordseite der **Kraßniggstraße** gegenüber Obj. Nr. 30 auf eine Länge von ca. 7,5 m (gemäß Plan Nr. 287/13/24 vom 27.11.2024).

§ 3

„Halten und Parken verboten“ mit dem Zusatz **„ausgenommen Taxi, Fr - Di von 13:30 – 21:00“** und **„← 12 m →“**:

Für die zwei nördlichsten Längsparkplätze an der Ostseite der **Luegerstraße** (gemäß Plan Nr. 805/15/24 vom 20.11.2024).





§ 4

„Halten und Parken verboten“ mit dem Zusatz **„ausgenommen Ladetätigkeit, werktags Mo-Fr von 8:00-10:00“**:

Für die Längsparkspur an der Westseite der **St. Veiter Straße** ab den Taxistandplätzen in Richtung Norden (gemäß Plan Nr. 114/18/24 vom 04.11.2024), in Abänderung der Verordnung SV 08/102/22 § 10 vom 09.06.2022.

§ 5

„Halten und Parken verboten“ mit dem Zusatz **„ausgenommen einspurige Fahrzeuge“** und **„← 12 m →“**:

Ab der östlichen Sperrfläche bei der Ausfahrt zu Objekt Nr. 46 in der **Feschnigstraße** auf eine Länge von ca. 7,5m in Richtung Osten (gemäß Plan 651/12/25 vom 06.03.2025).

§ 6

„Halten und Parken verboten“ mit dem Zusatz **„ausgenommen Kfz bis 3,5 t“**:

Für Nordseite der **Wurzelgasse** zwischen der Irnigstraße und der Semmelweiggasse (gemäß Plan Nr. 153/07/25 vom 04.03.2025).

§ 7

„Halten und Parken verboten“ mit dem Zusatz **„Do und Sa von 4:30-14:00“** und **„Abschleppsymbol“**:

- a) Für die Nord- und Südseite der **Lidmanskýgasse** zwischen der 10. Oktober Straße und der Kaufmannngasse (gemäß Plan Nr. 603/17/24 vom 07.08.2024).
- b) Für die West- und Ostseite des **Benediktinerplatzes** zwischen der Lidmanskýgasse und der 8. Mai Gasse (gemäß Plan Nr. 962/10/24 vom 06.08.2024).
- c) Für die Westseite der **Kaufmannngasse** zwischen der Lidmanskýgasse und dem Zugang zu Obj. Nr. 4 (gemäß Plan Nr. 993/04/24 vom 06.08.2024).
- d) Für die Ostseite der **Kaufmannngasse** zwischen der Lidmanskýgasse und der Paulitschgasse (gemäß Plan Nr. 993/04/24 vom 06.08.2024).

§ 8

„Halten und Parken verboten“ mit dem Zusatz **„Do, Fr und Sa von 4:30-14:00“** und **„Abschleppsymbol“**:

Für die eingeschnittenen Längs- und Querstellplätze an der Südseite des **Benediktinerplatzes** westlich der Kaufmannngasse (gemäß Plan Nr. 962/11/24 vom 07.08.2024).



§ 9

„Halten und Parken verboten“ mit dem Zusatz und „Abschleppsymbol“:

Für die Westseite der **Kaufmannngasse** ab dem Zugang zu Obj. Nr. 4 bis zur Paulitschgasse (gemäß Plan Nr. 993/04/24 vom 06.08.2024), in Abänderung der Verordnung ÖO 418/5/89 vom 07.09.1989.

§ 10

„Halten und Parken verboten“ mit dem Zusatz „ausgenommen Fahrzeuge, die nach dem § 29b der StVO gekennzeichnet sind“ und „← 5,8 m →“:

- a) Für die östlichsten Querstellplätze an der Nordseite der **Purtscherstraße** (gemäß Plan Nr. 485/08/25 vom 17.02.2025), Abänderung VO SV 08/102/22 § 13 b) vom 09.06.2022.
- b) Für die Ostseite der **Bahnhofstraße** vor dem Zugang zu Obj. Nr. 63 (gemäß Plan Nr. 147/41/24 vom 26.11.2024).

§ 11

„Halten und Parken verboten“ mit dem Zusatz „ausgenommen Fahrzeuge, die nach dem § 29b der StVO gekennzeichnet sind“:

Für zwei Längsparkplätze an der Nordseite der **Herbertstraße** westlich von Obj. Nr. 14 auf eine Länge von ca. 13 m (gemäß Plan Nr. 414/08/24 vom 27.11.2024).

§ 12

„Halten und Parken verboten“ mit dem Zusatz „ausgenommen Fahrzeuge, die nach dem § 29b der StVO gekennzeichnet sind“ und „← 3,5 m →“:

Für den an die Elektroladestellplätze angrenzenden Querstellplatz an der Ostseite des Platzes vor Obj. 4-6 in der **Luegerstraße** (gemäß Plan Nr. 805/15/24 vom 20.11.2024).

§ 13

„Halten und Parken verboten“ mit dem Zusatz „ausgenommen Elektrofahrzeuge für die Dauer des Ladevorganges max. 1,5 Std.“ und „← 5 m →“:

Für die zwei westlichsten Querparkplätze an der Südseite der **Jesserniggstraße** westlich des Zuganges zu Obj. Nr. 2 (gemäß Plan Nr. 93/07/24 vom 08.08.2024).

§ 14

„Halten und Parken verboten“ mit dem Zusatz „ausgenommen Elektrofahrzeuge für die Dauer des Ladevorganges max. 3 Std.“ und „← 10 m →“:



- a) Für vier an das Halte- und Parkverbot ausgenommen Elektrofahrzeuge für 1,5 Std. angrenzenden Querparkplätze an der Westseite des **Jesserniggstraße** westlich des Zuganges zu Obj. Nr. 2 (gemäß Plan Nr. 93/07/24 vom 08.08.2024).
- b) Für die vier nördlichsten Querparkplätze an der Westseite des **Minimundus** Parkplatzes (gemäß Plan Nr. 110/07/24 vom 07.08.2024).
- c) Für die vier nordöstlichsten Querstellplätze am **Kardinalplatz** (gemäß Plan Nr. 513/07/24 vom 07.08.2024), in Abänderung der Verordnung SV 08/197/11 § 3 a) vom 15.07.2011.
- d) Für vier Querstellplätze an der Nordostseite der **Harbacher Straße** westlich der Rainer - Harbach-Straße (Gemäß Plan Nr. 526/06/24 vom 08.08.2024).
- e) Für die jeweils vier südlichsten Querstellplätze in der vierten und fünften Parkreihe (von Westen gesehen) am **Metnitzstrand** (gemäß Plan Nr. 771/18/24 vom 08.08.2024).

§ 15

„Halten und Parken verboten“ mit dem Zusatz „ausgenommen Elektrofahrzeuge für die Dauer des Ladevorganges max. 3 Std.“ und „← 5 m →“:

- a) Für die nördlichsten Querparkplätze an der Ostseite des **Bahnhofstraße** südlich der Gabelsbergerstraße (gemäß Plan Nr. 147/40/24 vom 08.08.2024).
- b) Für zwei nördlich an den Stellplatz gem. § 29 b) der StVO angrenzende Querstellplätze an der Ostseite des Platzes vor Obj. 4-6 in der **Luegerstraße** (gemäß Plan Nr. 805/14/24 vom 08.08.2024).

§ 16

„Halten und Parken verboten“ mit dem Zusatz „ausgenommen Elektrofahrzeuge für die Dauer des Ladevorganges max. 3 Std.“ und „← 7,5 m →“:

Für die zwei südwestlichen Querparkplätze der Parzelle 547/5 der KG 72195 Waidmannsdorf in der **Troyerstraße** (gemäß Plan Nr. 273/02/24 vom 08.08.2024).

§ 17

„Halten und Parken verboten“ mit dem Zusatz „ausgenommen Elektrofahrzeuge für die Dauer des Ladevorganges max. 1,5 Std.“ und „← 12 m →“:

Für vier Querparkplätze an der Südseite des Objektes **Arnulfplatz** Nr. 2 (gemäß Plan Nr. 1505/01/25 vom 08.08.2024).



§ 18

Aufhebung von Verkehrsregelungen:

1. Alle bestehenden straßenpolizeilichen Maßnahmen, die durch diese Verordnung ersetzt bzw. geändert werden.
2. **„Halten und Parken verboten“** mit dem Zusatz **„werktags, Mo-Fr von 06:30 – 18:00 ausgenommen Justizangehörige im Dienst“**:
 - a) Für die westlichsten sechs Stellplätze vor der J.-W.-Dobernig-Straße an der Nordseite der **Purtscherstraße**, Aufhebung Verordnung SV 08/102/22 § 6 a) vom 09.06.2022.
 - b) Für die östlichsten vier Stellplätze an der Südseite der **Purtscherstraße** westlich des Durchganges zur Theatergasse, Aufhebung Verordnung SV 08/102/22 § 6b) vom 09.06.2022.
 - c) Für die westseitig eingeschnittenen Querstellplätze in der **Josef-Wolfgang-Dobernig-Straße** zwischen St. Veiter Ring und der Tiefgaragenabfahrt, Aufhebung Verordnung TB 08/378/04 § 4 a) vom 20.12.2004.
3. **„Parken“** mit dem Zusatz **„ausschließlich Real Wohnbau, gilt für 8 Stellplätze, werktags von 8:00 – 14:00“**:

Für acht Querstellplätze an der Westseite der **Mozartstraße** vor Obj. Nr. 28, Aufhebung Verordnung TB 08/236/01 § 12 vom 01.06.2001.

§ 19

Diese Verordnung tritt durch das Aufstellen bzw. das Entfernen der entsprechenden Verkehrszeichen und Verkehrsleiteinrichtungen gemäß §§ 50, 52, 53, 54, 55 der StVO 1960 in Verbindung mit der Bodenmarkierungsverordnung BGBl 848/1995 in Kraft.

§ 20

Übertretungen dieser Verordnung werden von der Landespolizeidirektion für Kärnten gemäß § 99 Abs. 3 der Straßenverkehrsordnung, BGBl. Nr. 159/1960, in der derzeit geltenden Fassung, geahndet.

Die Verordnung wurde vom Gemeinderat
in der Sitzung am beschlossen.

Für den Gemeinderat:
Die Stadträtin

(Sandra Wassermann, BA)



Ergeht an:

1. Stadtpolizeikommando – Verkehrsreferat
2. Landespolizeidirektion – Sicherheits- und Verwaltungspolizei
3. Herrn Bürgermeister Christian Scheider
4. Frau Stadträtin Sandra Wassermann, BA
5. Abt. Stadtkommunikation
6. Abt. Abgaben und Gebührenrecht
7. Abt. Baurecht und Gewerberecht
8. Abt. Klima und Umweltschutz
9. Magistratsdirektion – Stabsstelle Bürgerservice
10. Abteilung Vermessung und Geoinformation
11. Abt. Straßenbau und Verkehr



MAGISTRAT KLAGENFURT AM WÖRTHERSEE

Abt. Straßenbau und Verkehr

Jesserniggstraße

Projekt: Ing.in Trattinig


CAD: Grosinger

Datum: 08.08.2024

Maßstab: 1:500

Plannummer: 93/07/24


Datenquelle: Abt. Vermessung und Geoinformation, Naturbestands- und Katasterplan

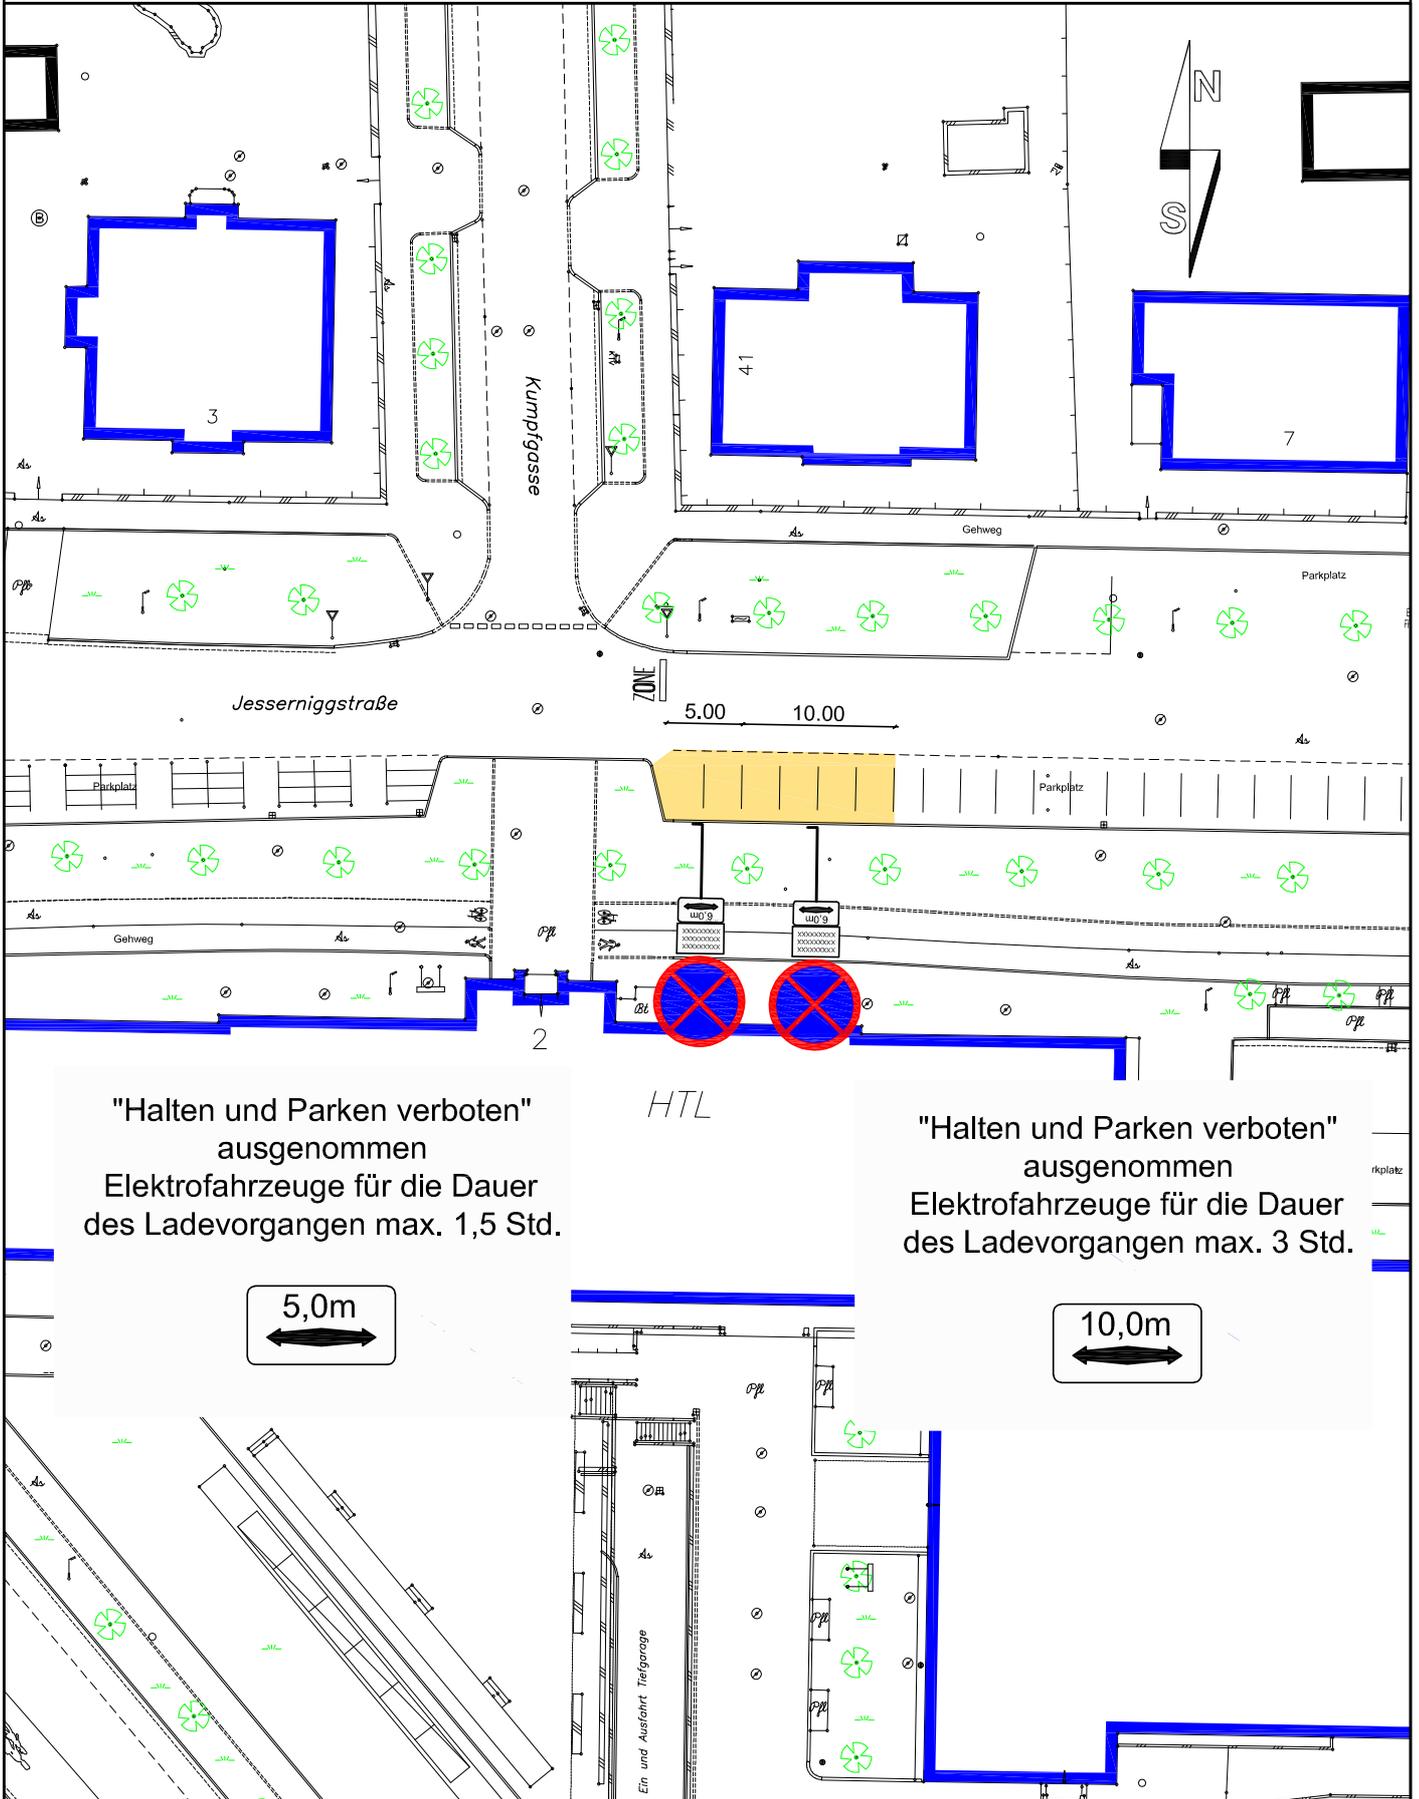



Minimundus

Datenquelle: Abt. Vermessung und Geoinformation, Naturbestands- und Katasterplan

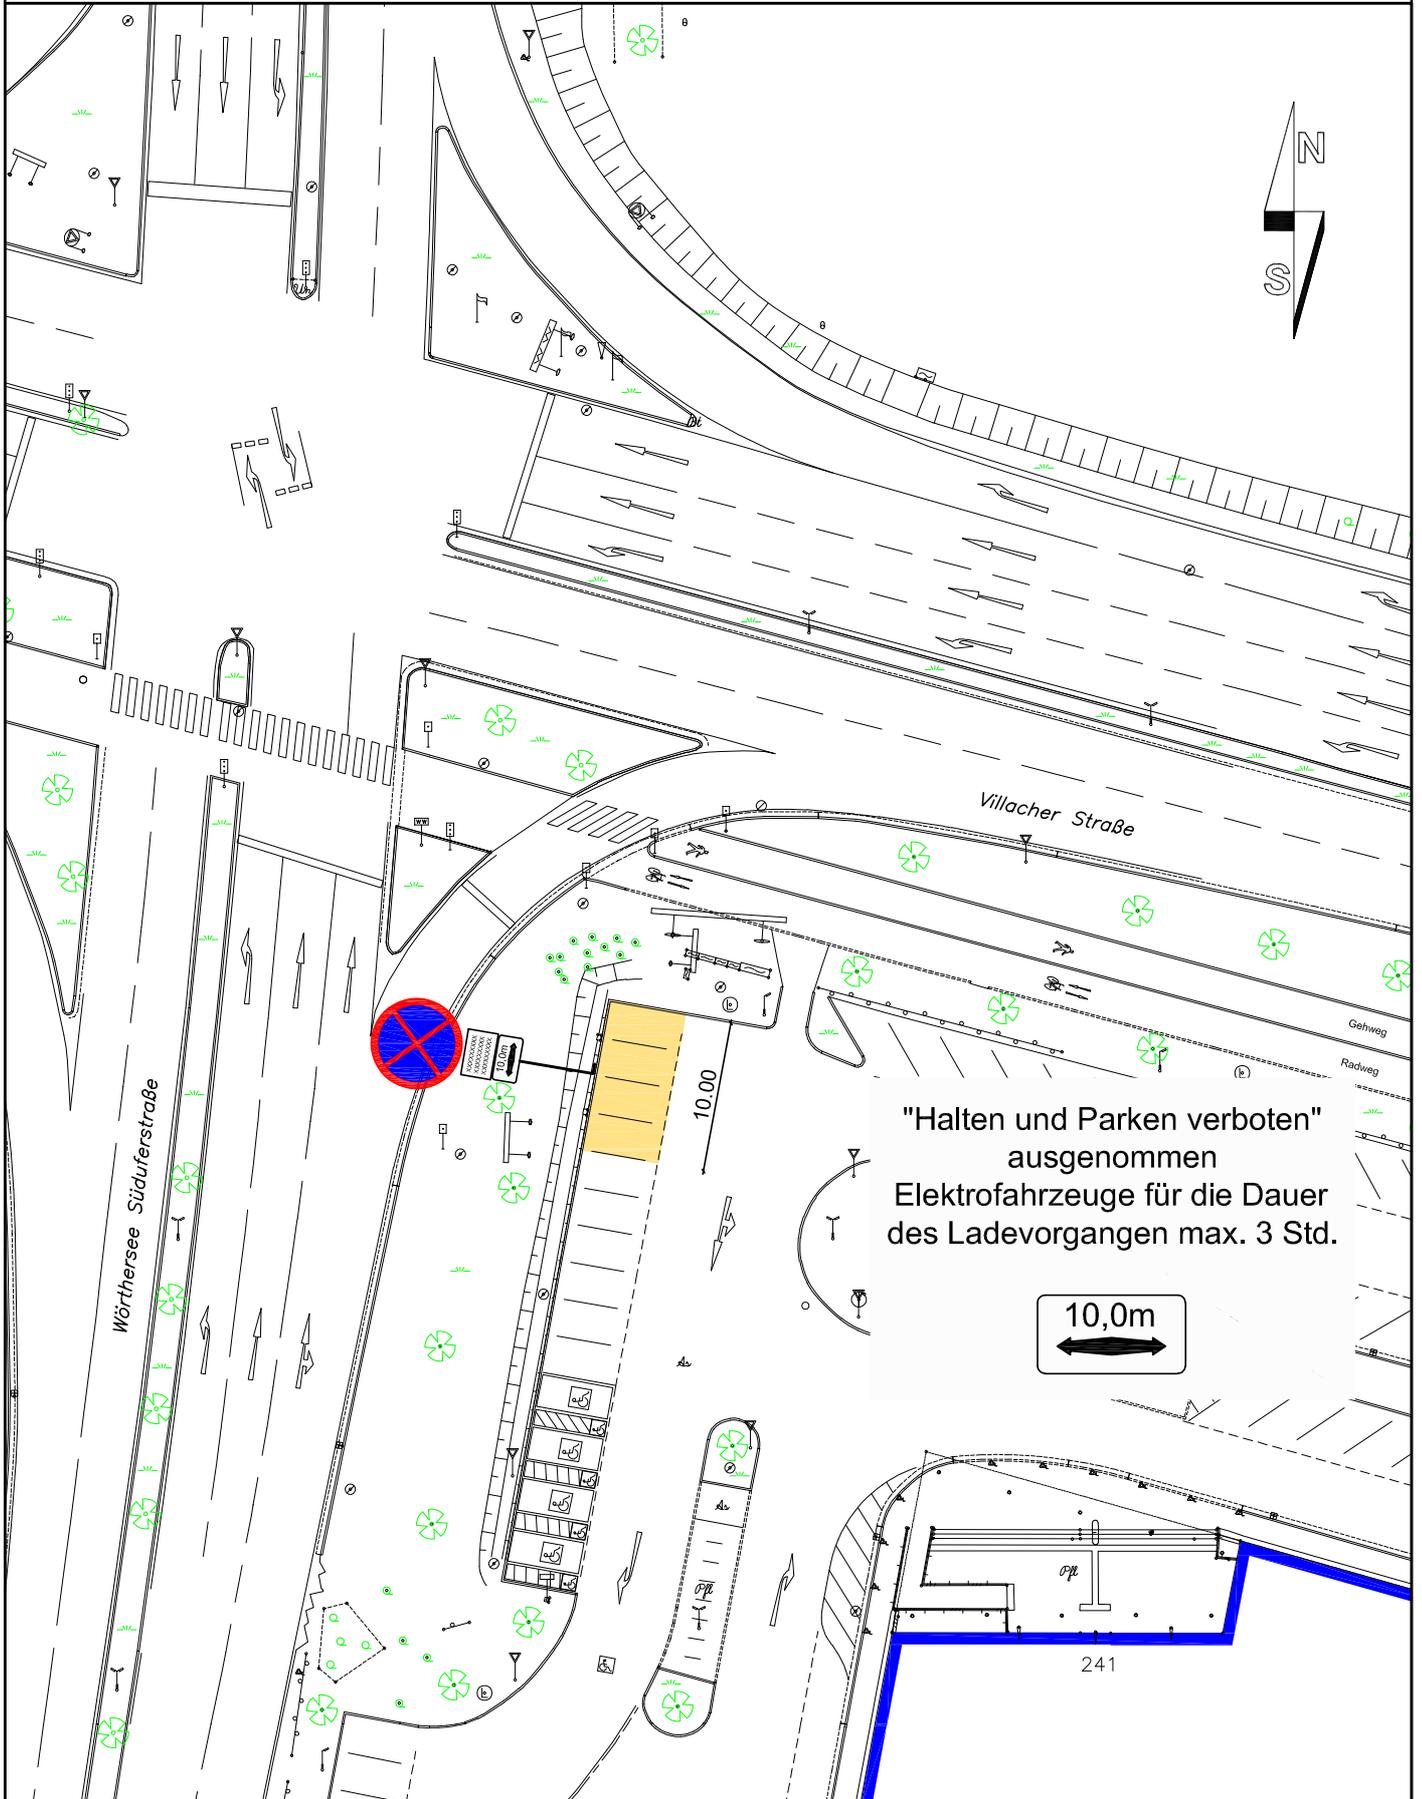



MAGISTRAT KLAGENFURT AM WÖRTHERSEE

Abt. Straßenbau und Verkehr

Viktringer Ring

Projekt: Ing.in Trattinig


CAD: Grosinger

Datum: 08.08.2024

Maßstab: 1:500

Plannummer: 116/07/24

Datenquelle: Abt. Vermessung und Geoinformation, Naturbestands- und Katasterplan

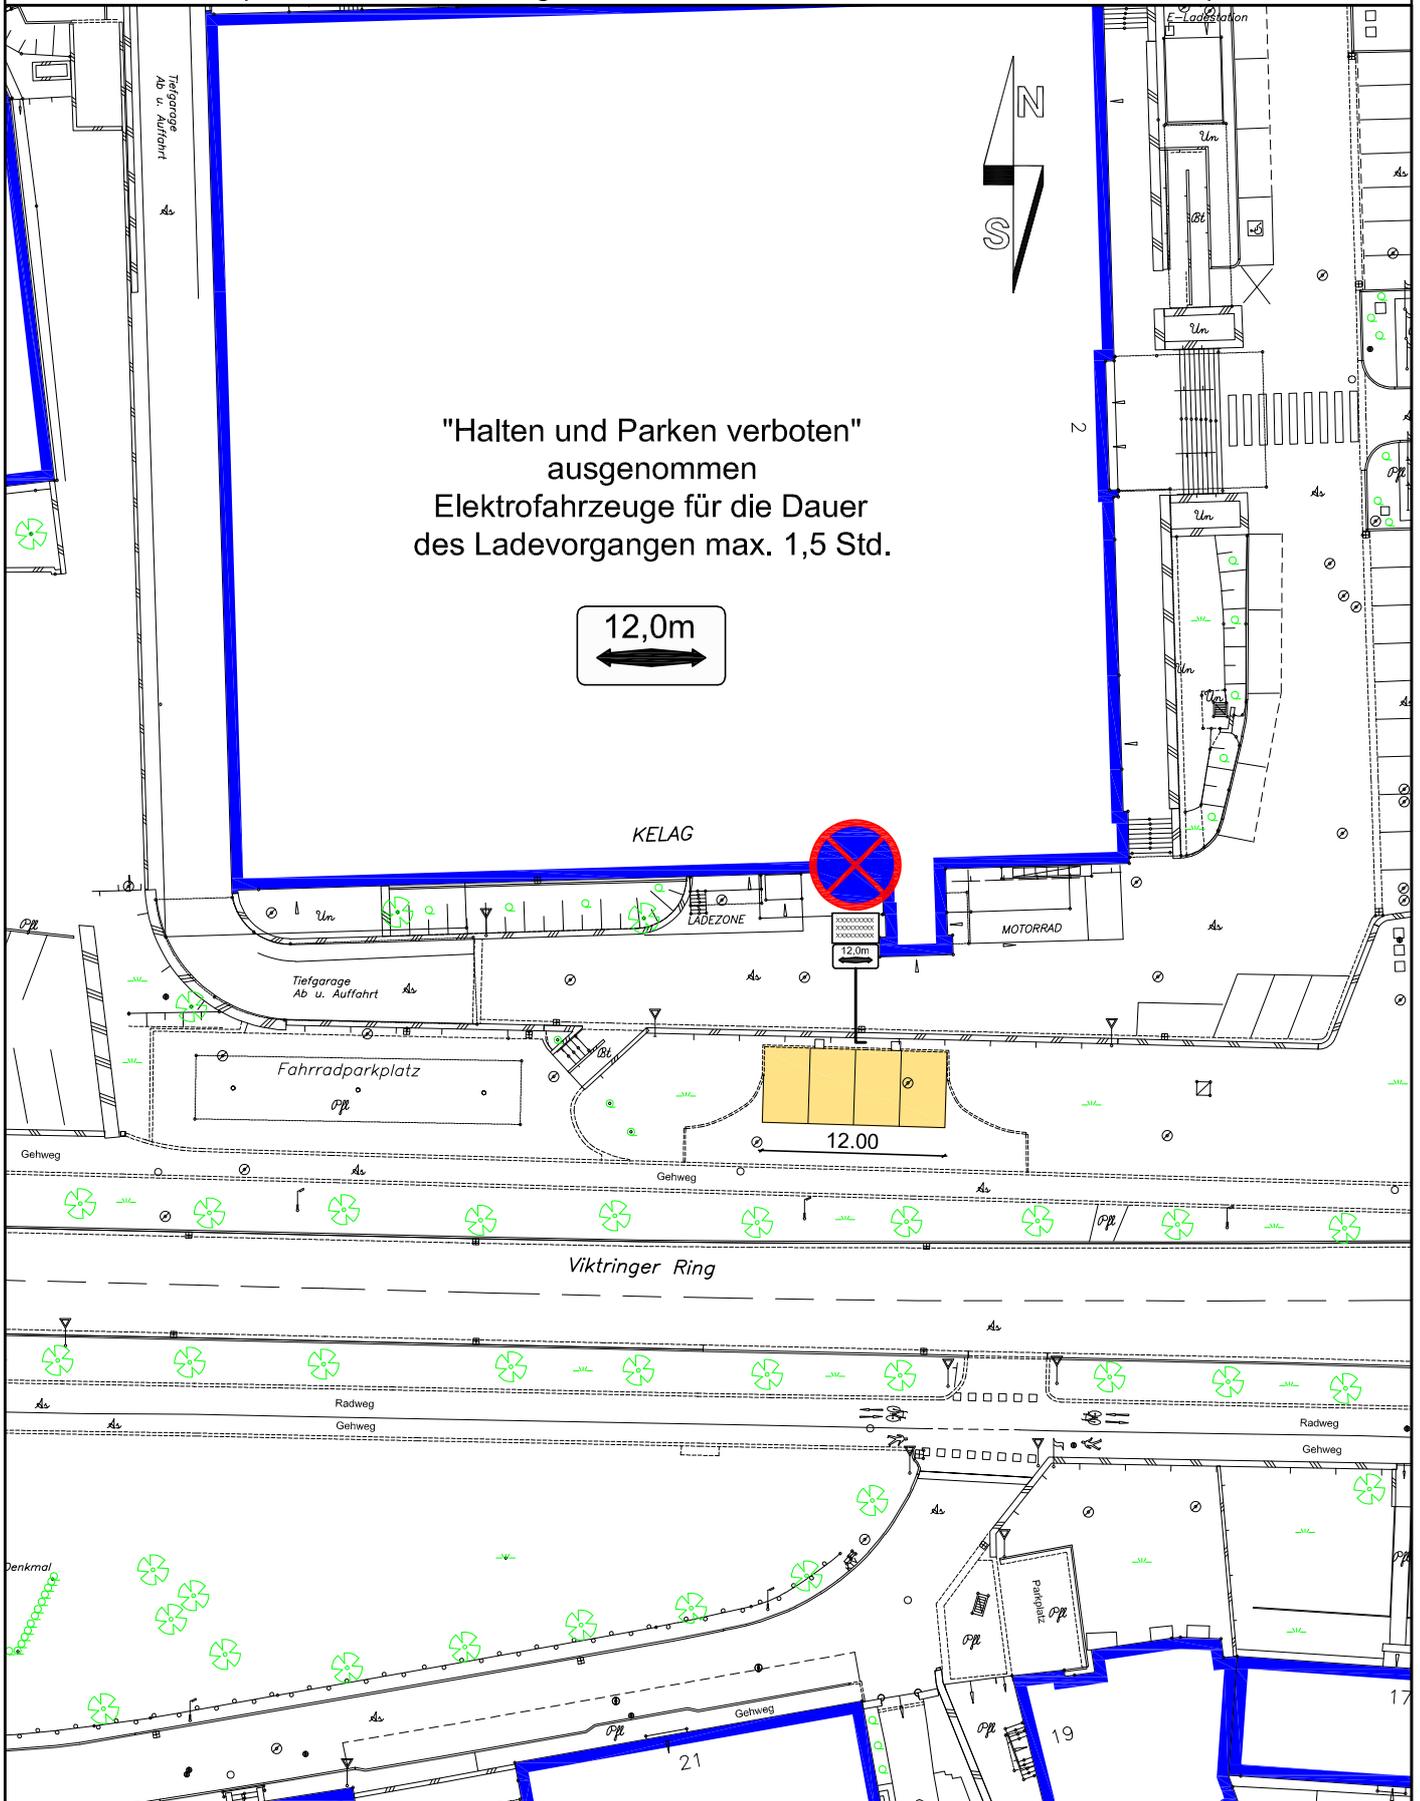

"Halten und Parken verboten"
ausgenommen
Elektrofahrzeuge für die Dauer
des Ladevorganges max. 1,5 Std.

12,0m
←→

KELAG

12,00

Viktringer Ring

Radweg

Gehweg

Denkmal

21

19

17



MAGISTRAT KLAGENFURT AM WÖRTHERSEE

Abt. Straßenbau und Verkehr

Bahnhofstraße

Projekt: Ing.in Trattnig


CAD: Grosinger

Datum: 08.08.2024


Maßstab: 1:500

Plannummer: 147/40/24

Datenquelle: Abt. Vermessung und Geoinformation, Naturbestands- und Katasterplan

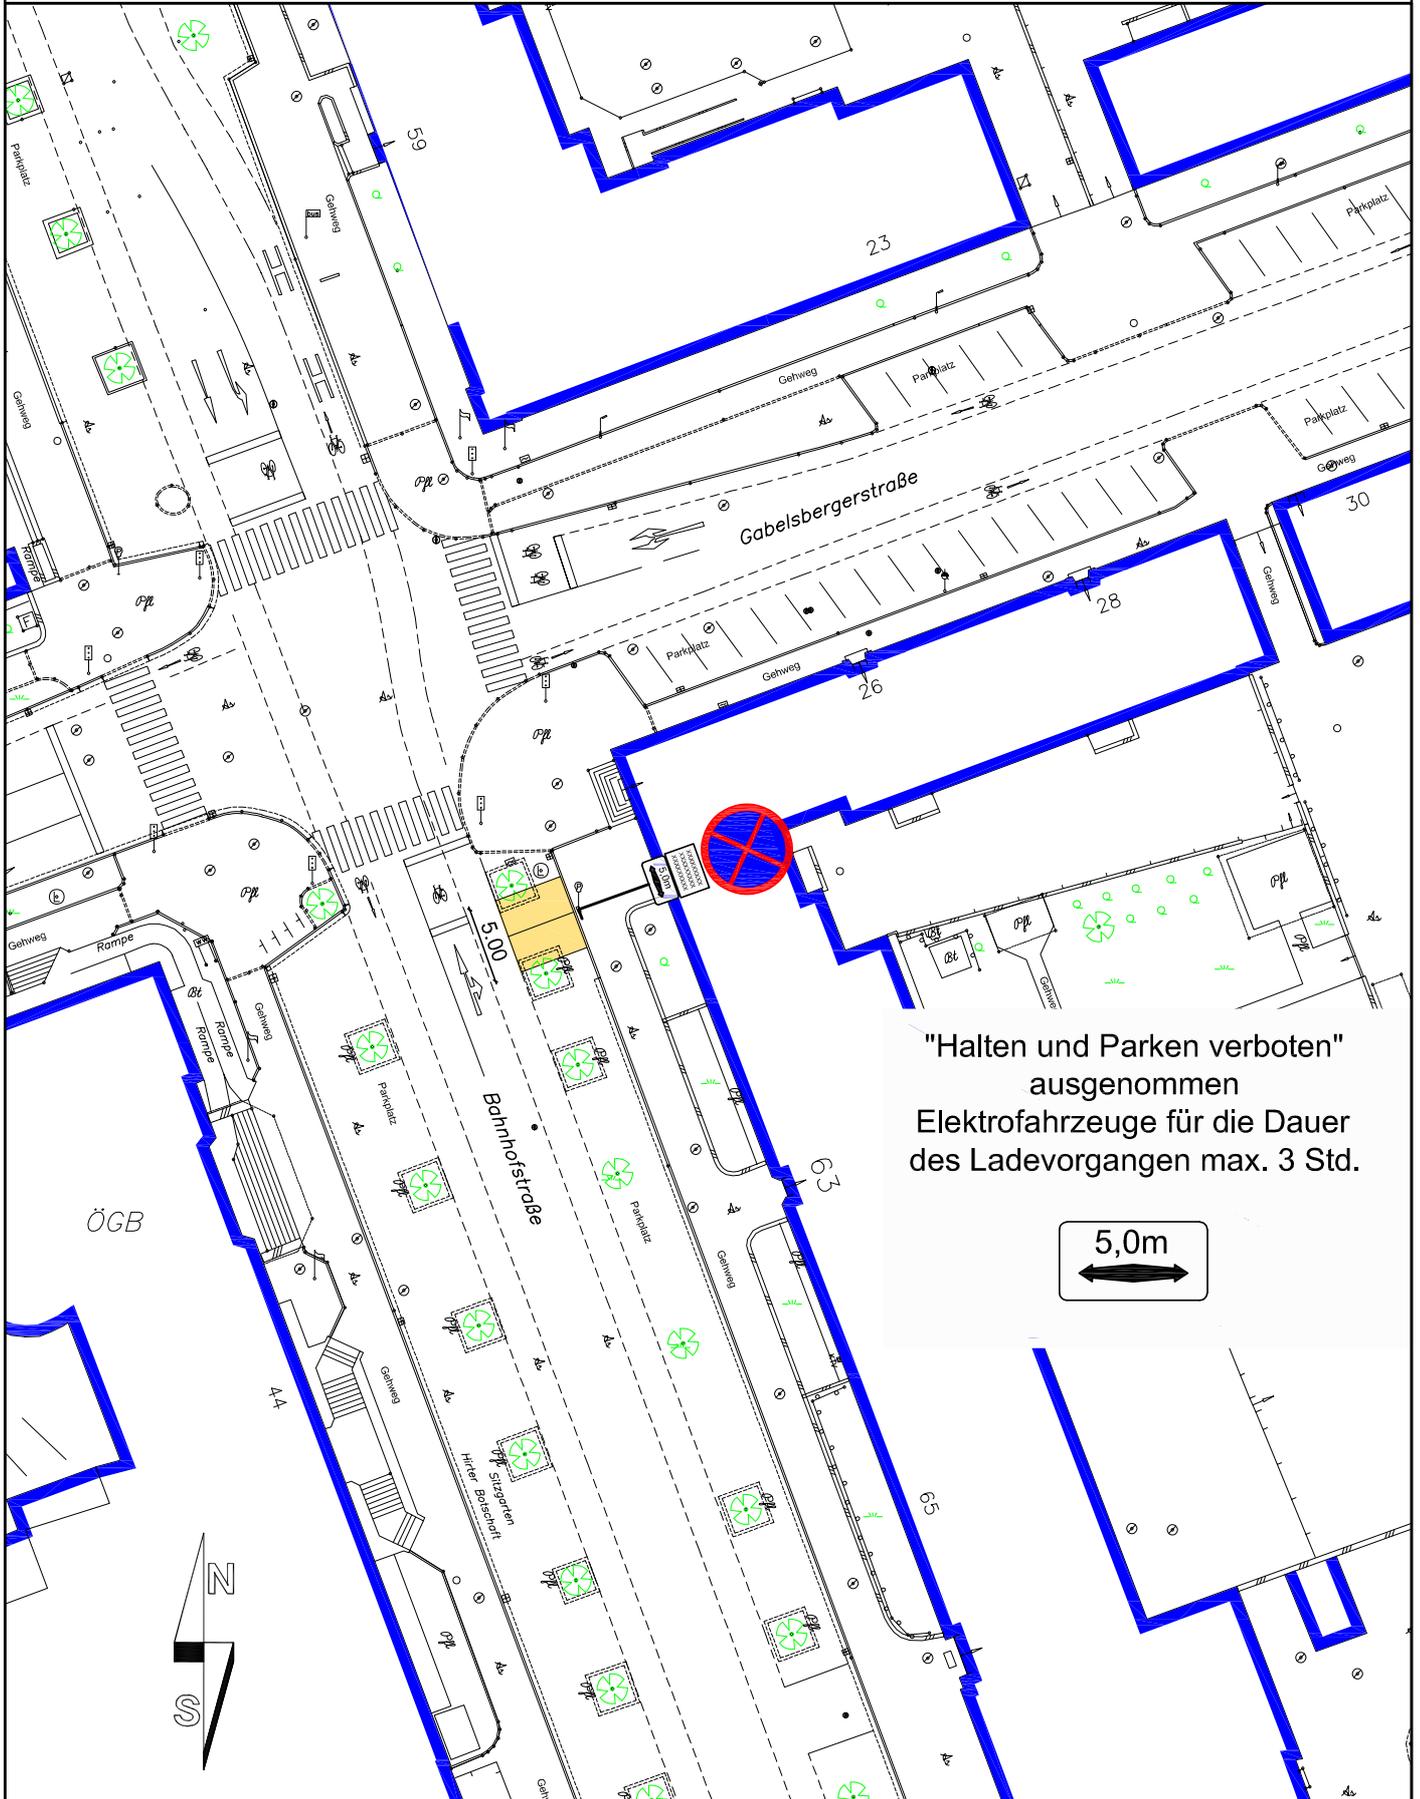

"Halten und Parken verboten"
ausgenommen
Elektrofahrzeuge für die Dauer
des Ladevorganges max. 3 Std.

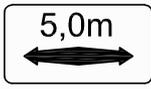



MAGISTRAT KLAGENFURT AM WÖRTHERSEE

Abt. Straßenbau und Verkehr

Projekt: Ing.in Trattinig

CAD: Grosinger


Datum: 26.11.2024

Maßstab: 1:500

Plannummer: 147/41/24

Bahnhofstraße

Datenquelle: Abt. Vermessung und Geoinformation, Naturbestands- und Katasterplan

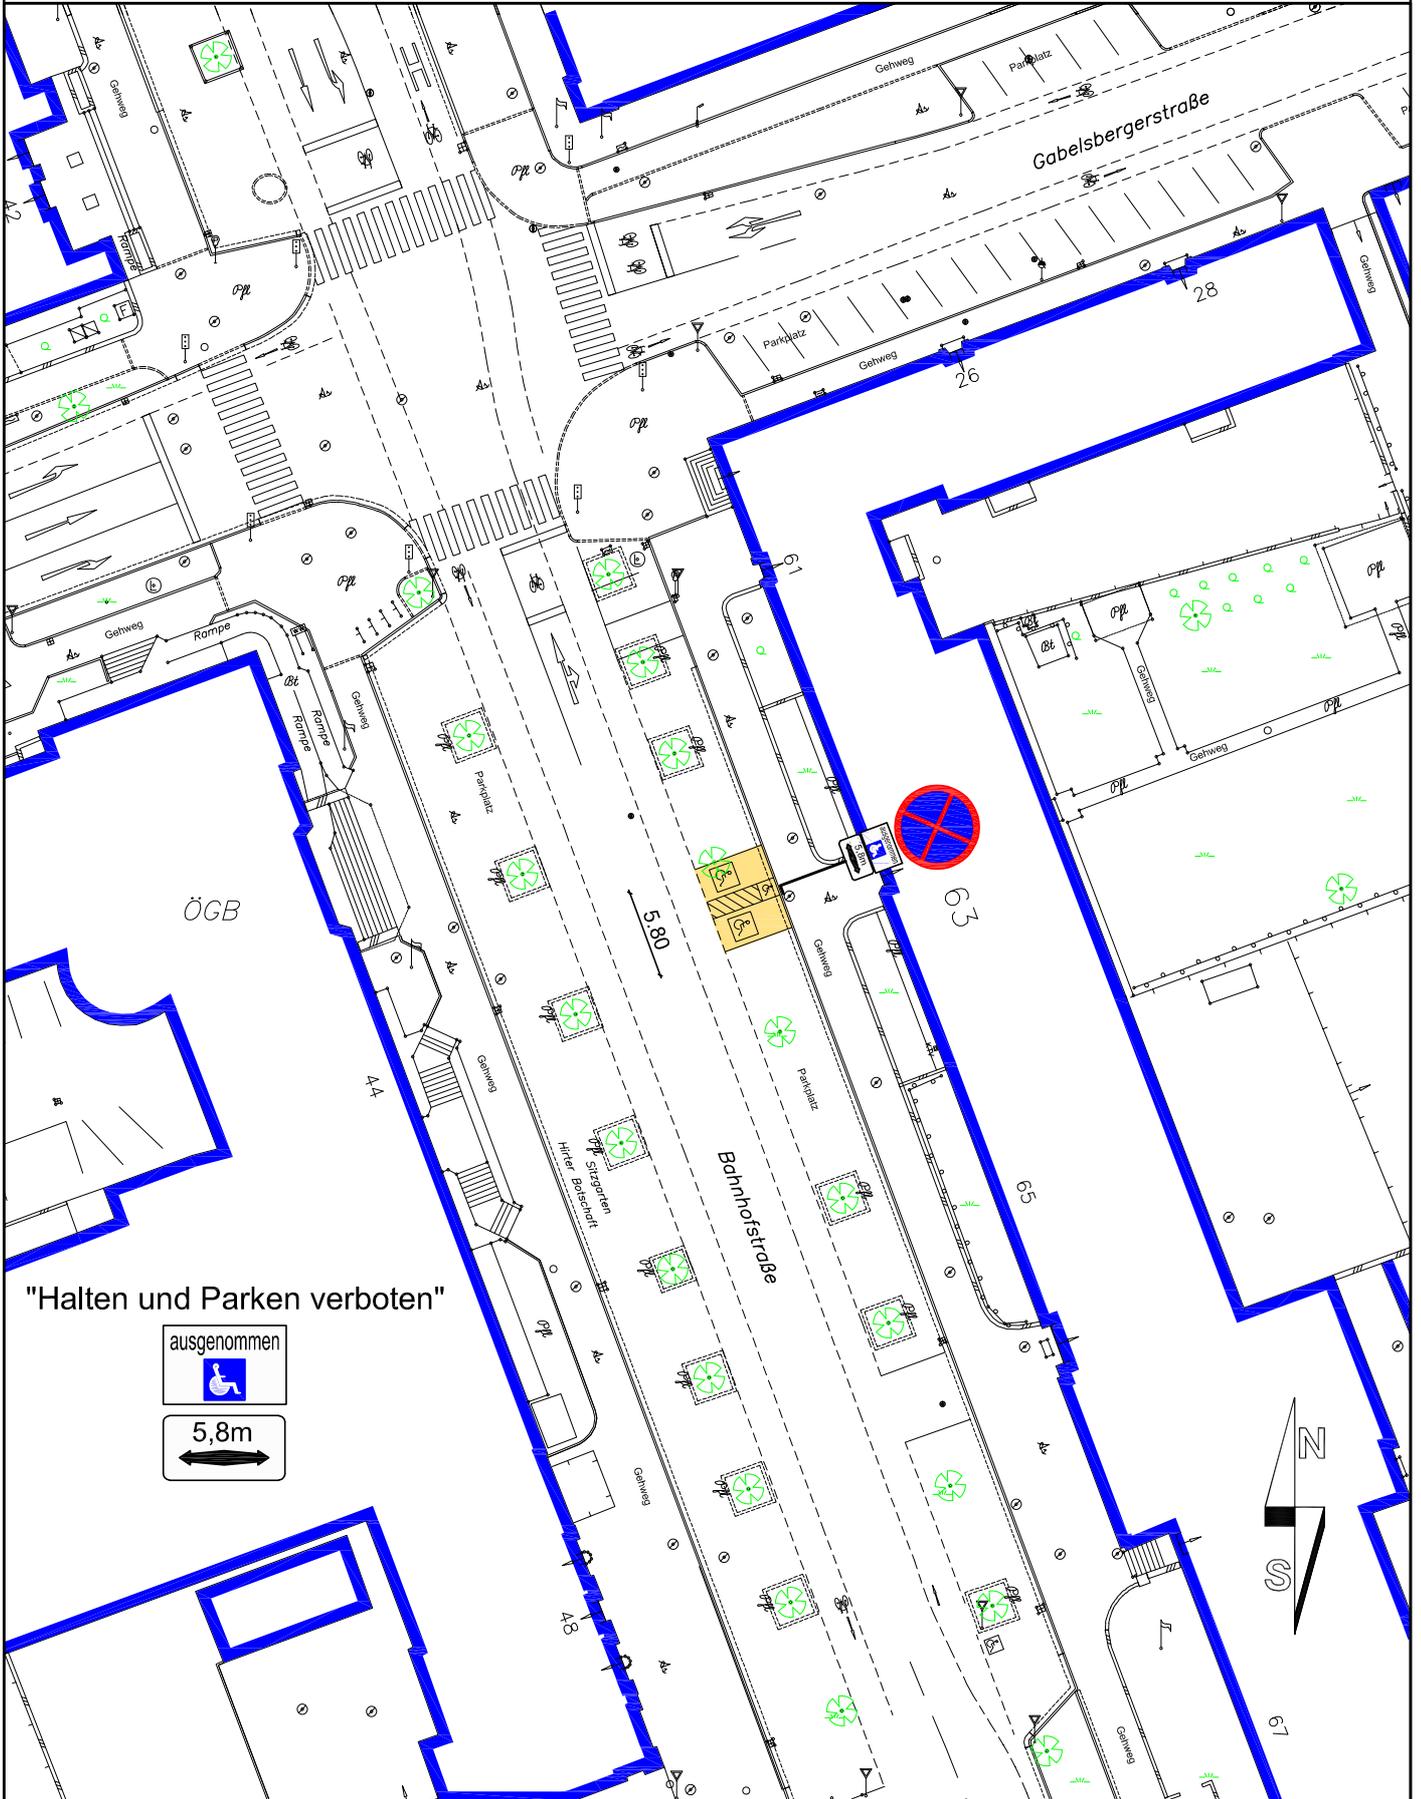

"Halten und Parken verboten"





MAGISTRAT KLAGENFURT AM WÖRTHERSEE

Abt. Straßenbau und Verkehr

Projekt: Ing.in Trattinig

CAD: Grosinger


Datum: 04.03.2025

Maßstab: o.M.

Plannummer: 153/07/25

Wurzelgasse

Datenquelle: Abt. Vermessung und Geoinformation, Naturbestands- und Katasterplan

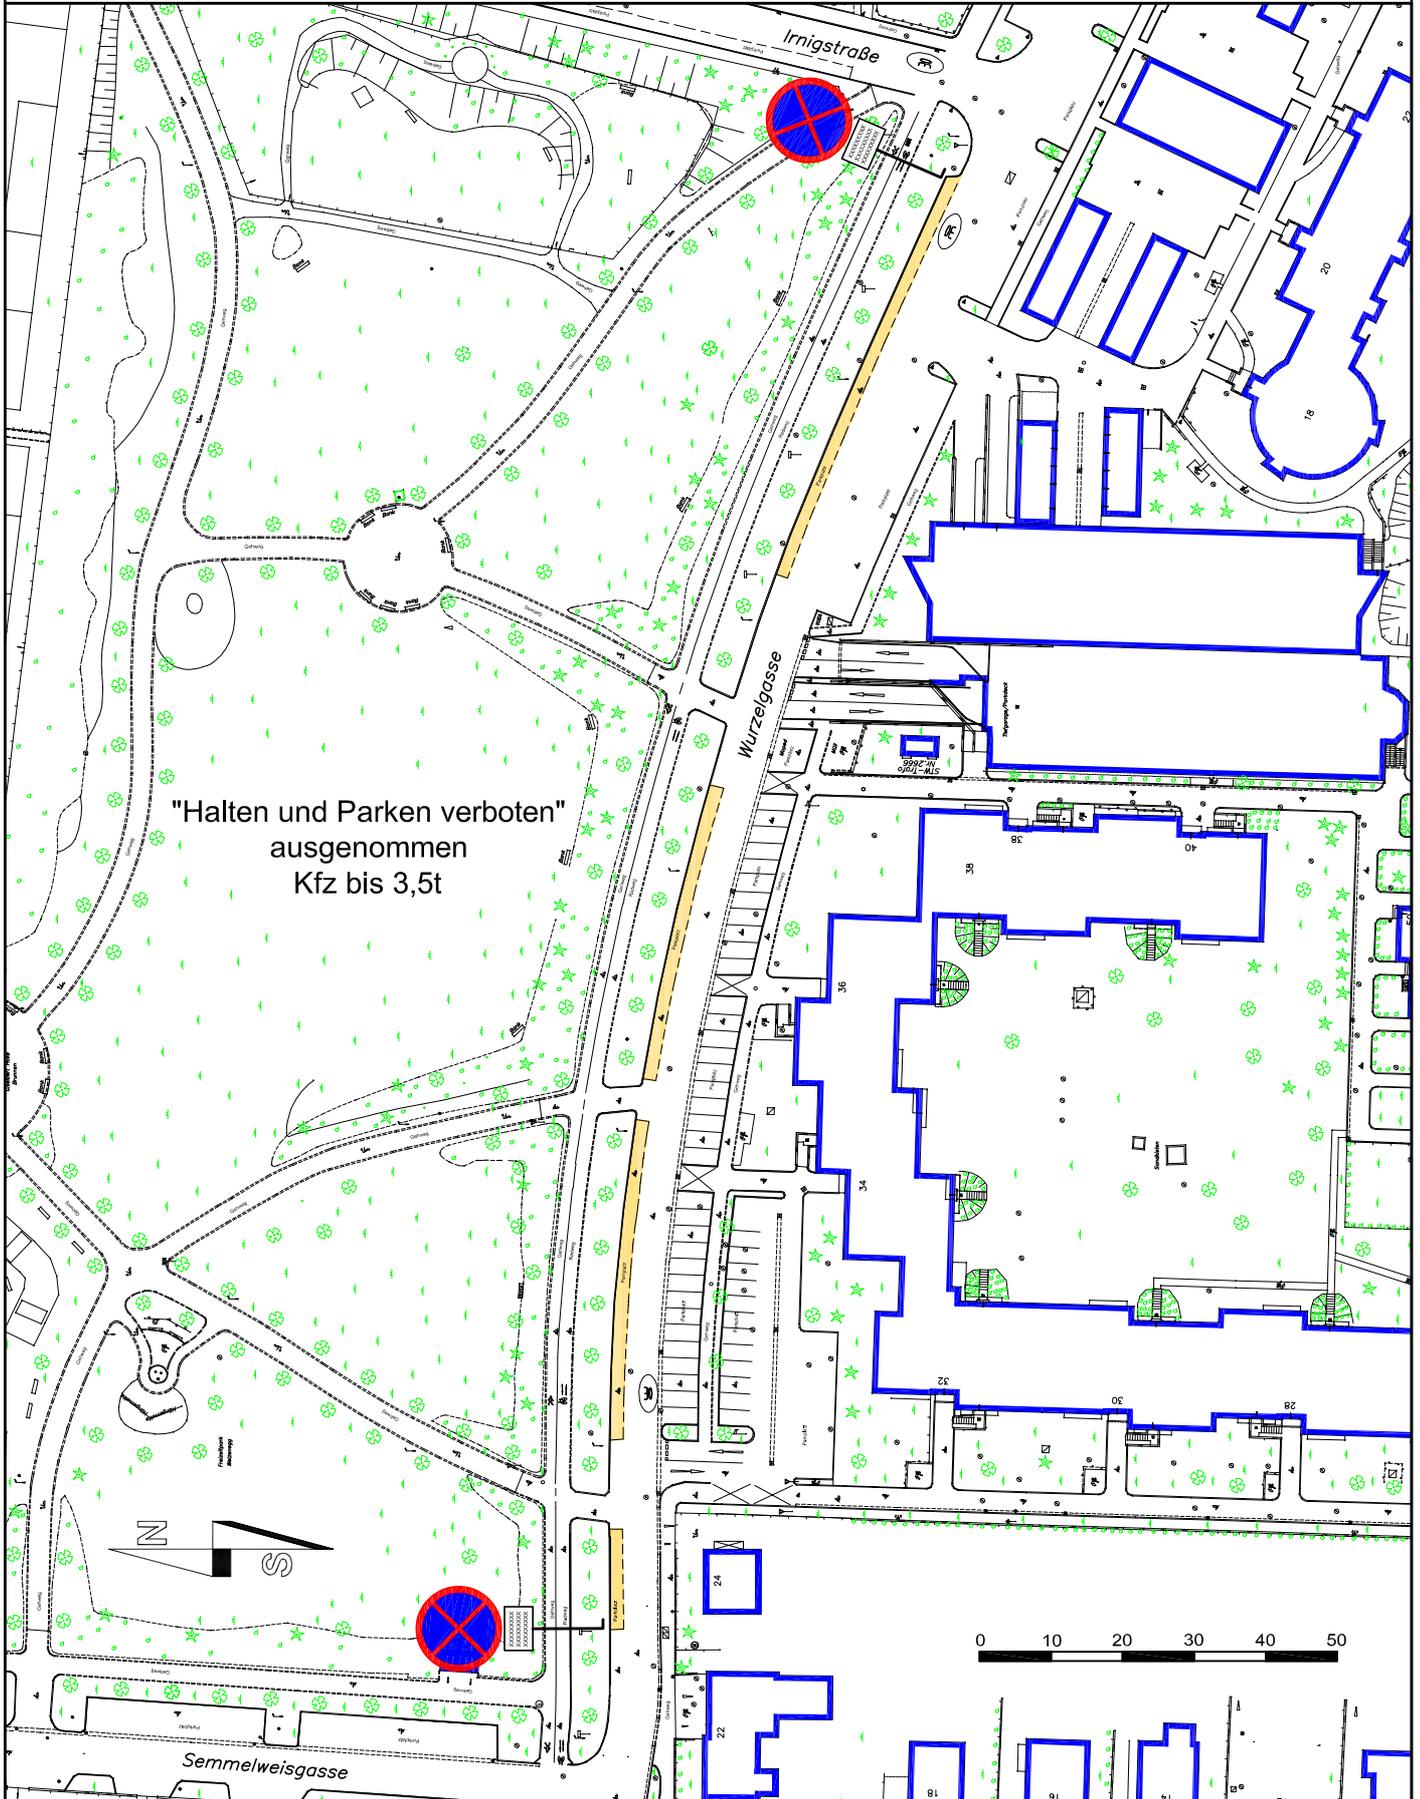



MAGISTRAT KLAGENFURT AM WÖRTHERSEE

Abt. Straßenbau und Verkehr

Projekt: Ing.in Trattinig

CAD: Grosinger


Datum: 08.08.2024

Maßstab: 1:500

Plannummer: 273/02/24

Troyerstraße

Datenquelle: Abt. Vermessung und Geoinformation, Naturbestands- und Katasterplan

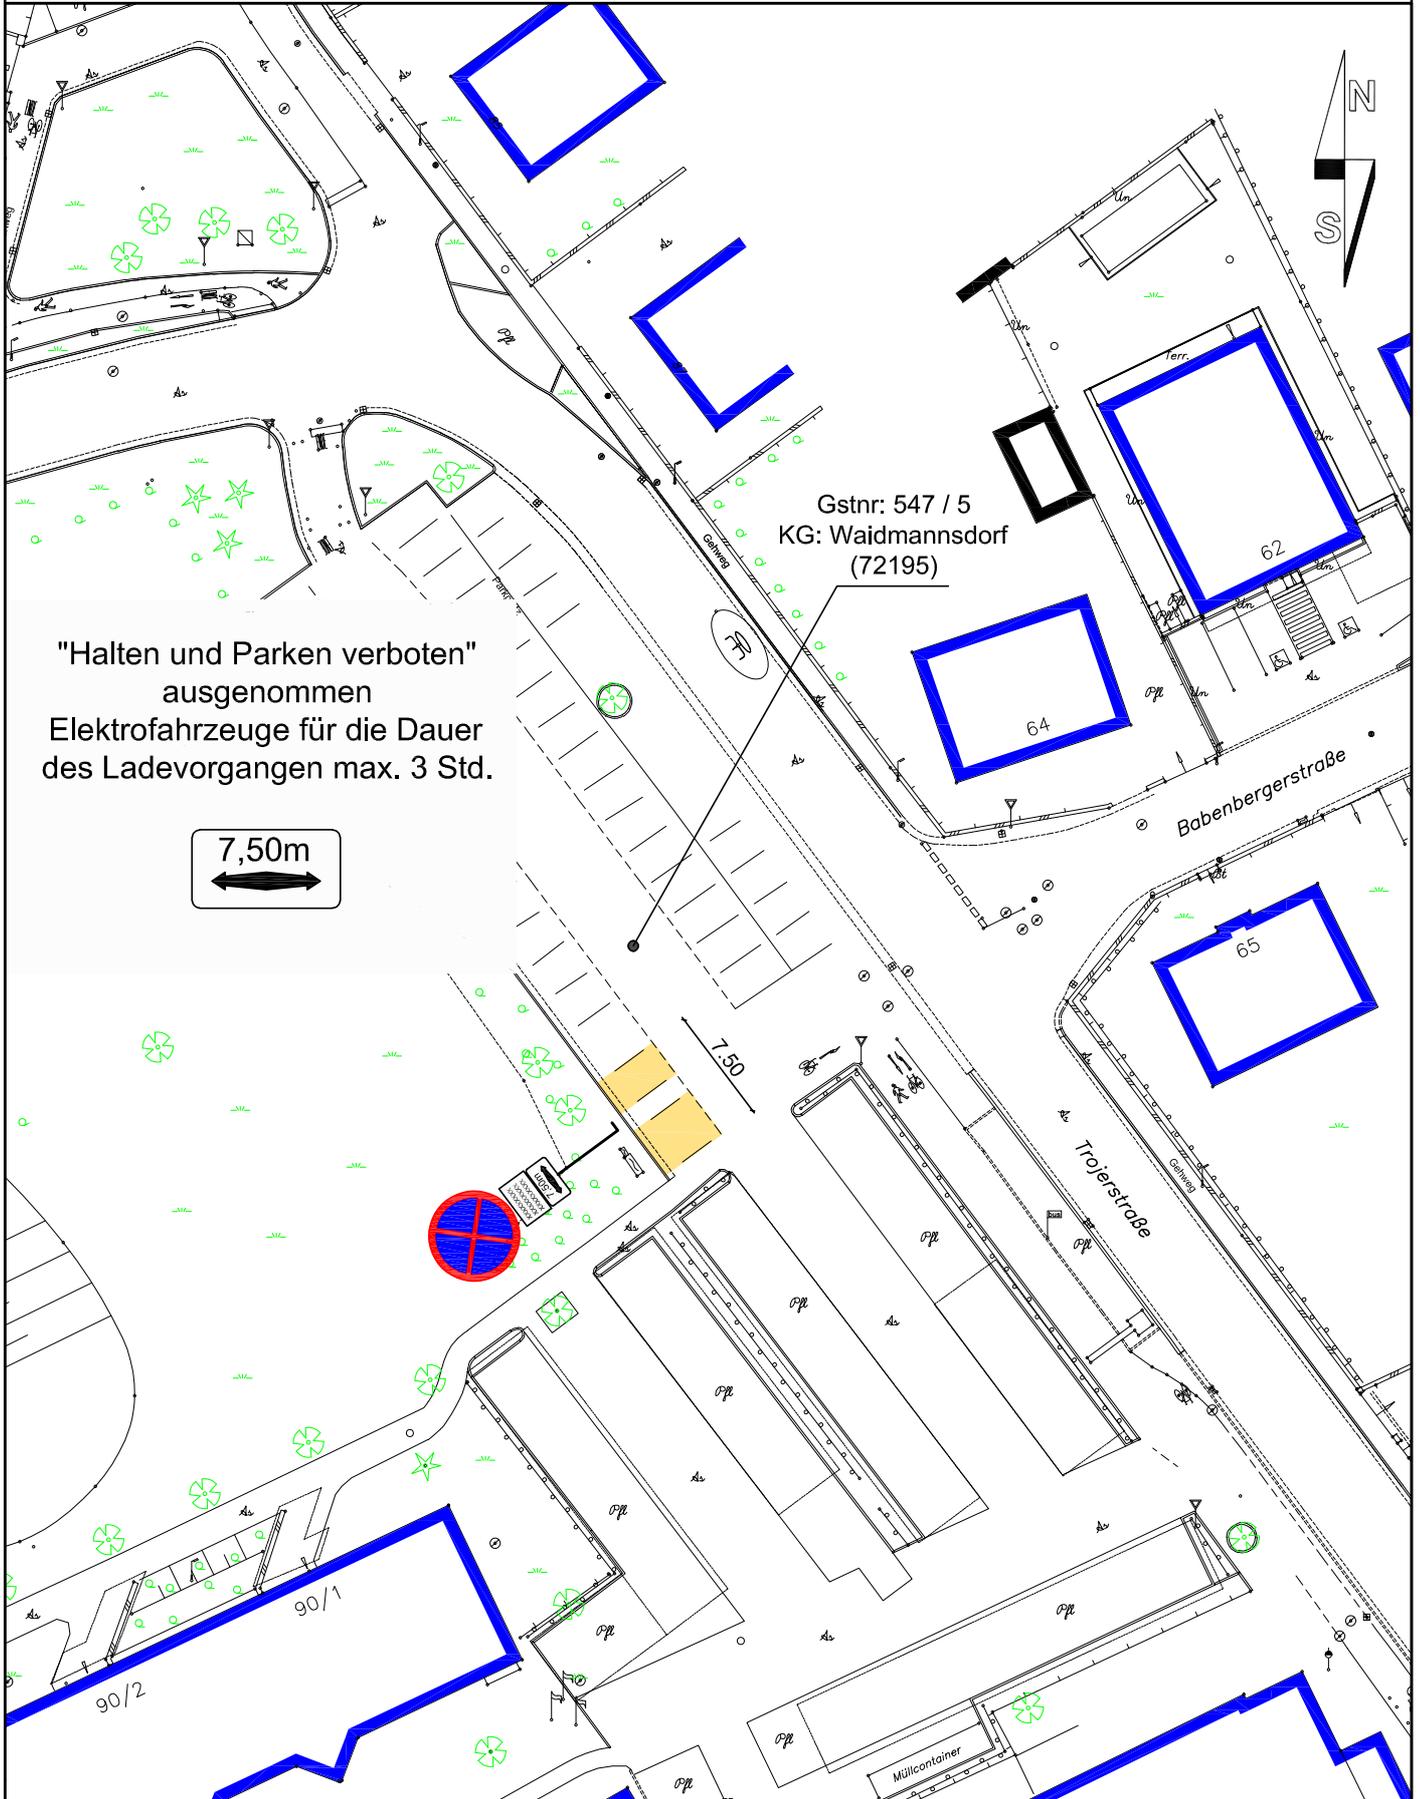



MAGISTRAT KLAGENFURT AM WÖRTHERSEE

Abt. Straßenbau und Verkehr

Projekt: Ing.in Trattinig

CAD: Grosinger


Datum: 27.11.2024

Maßstab: 1:500

Plannummer: 287/13/24

Kraßniggstraße

Datenquelle: Abt. Vermessung und Geoinformation, Naturbestands- und Katasterplan

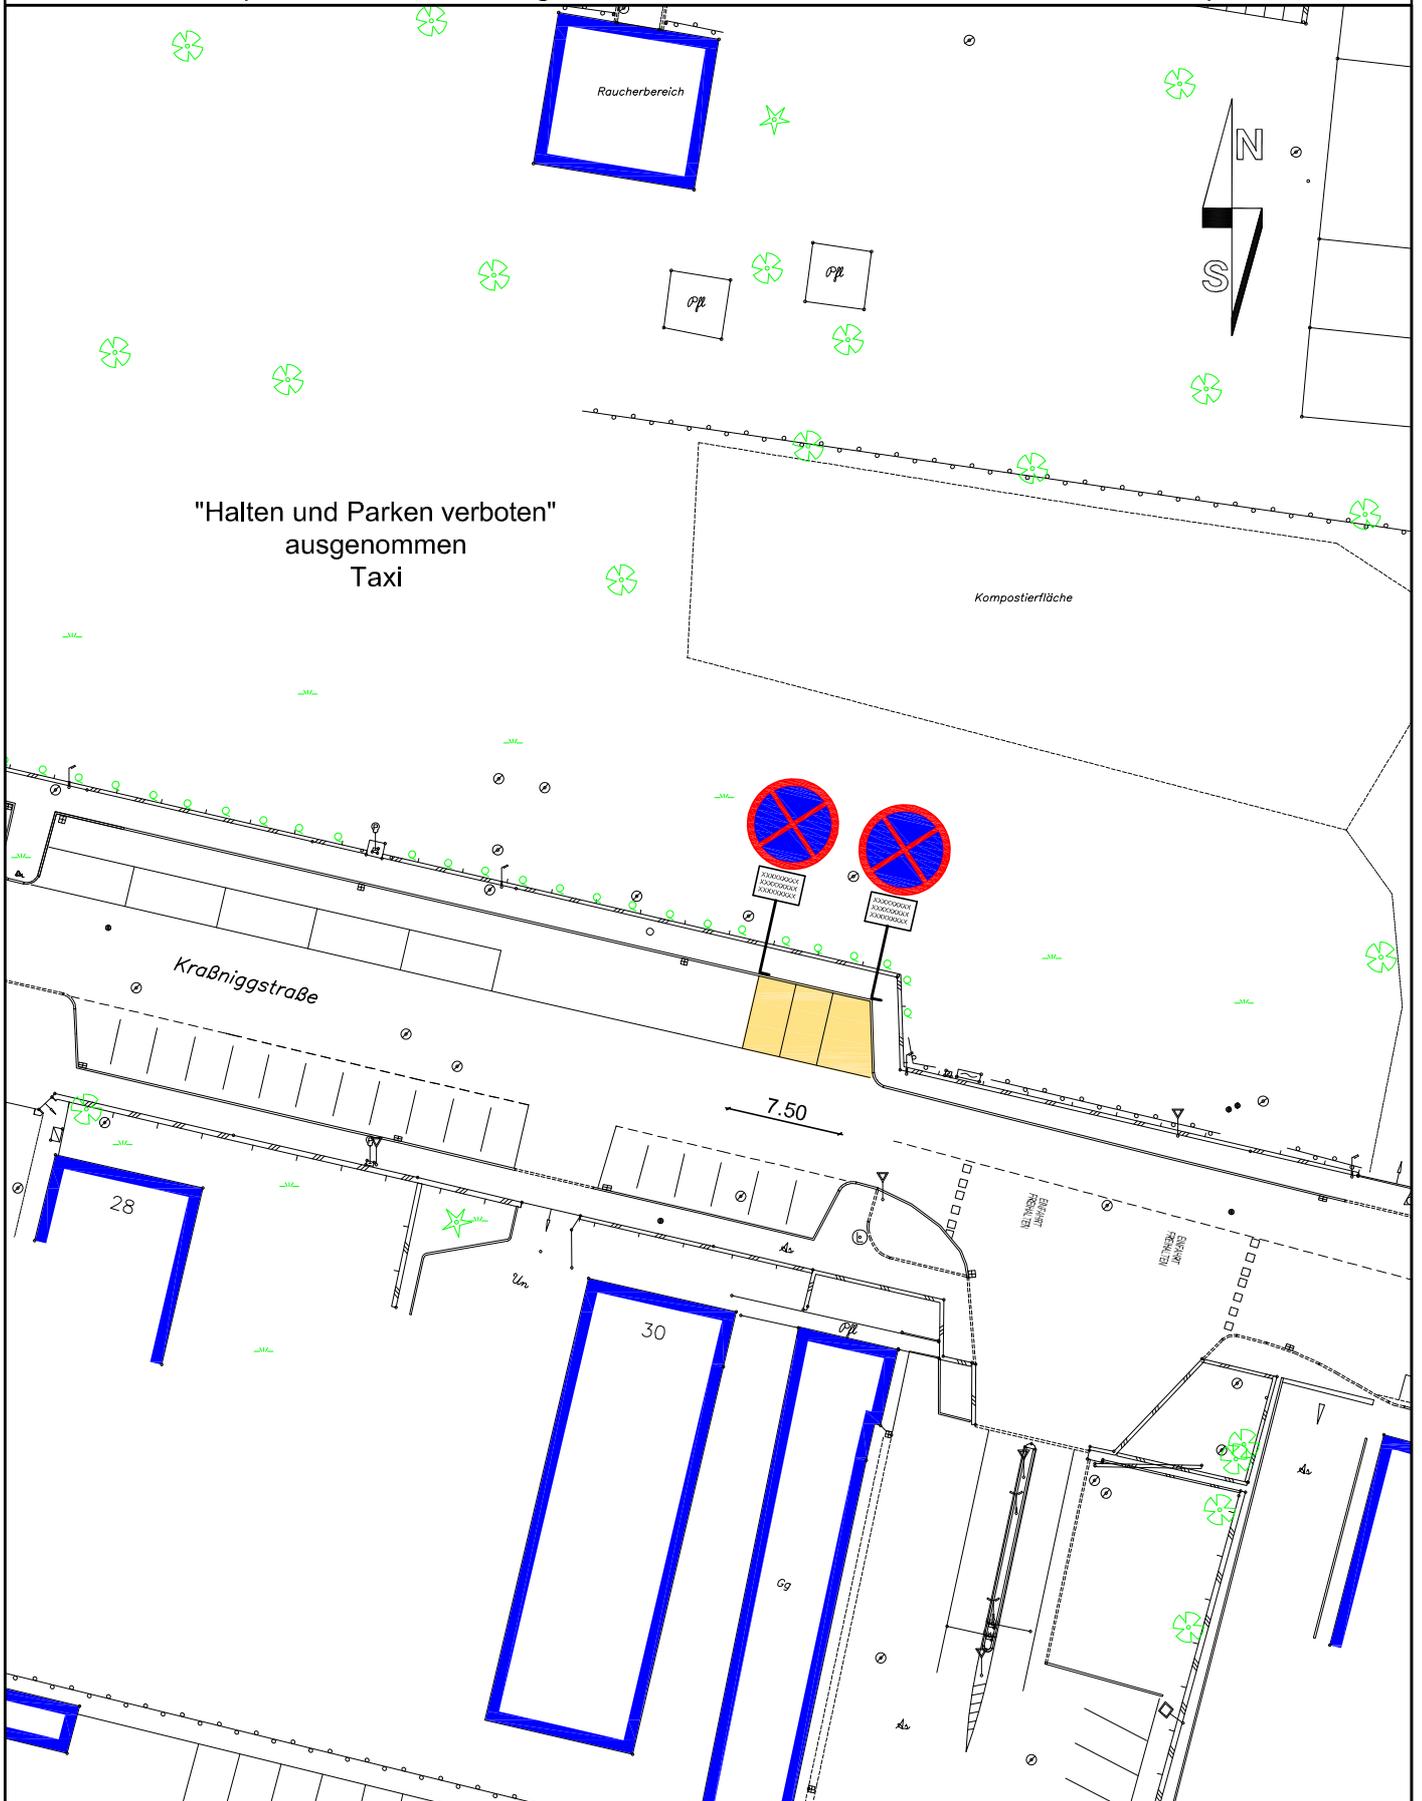



MAGISTRAT KLAGENFURT AM WÖRTHERSEE

Abt. Straßenbau und Verkehr

Projekt: Ing.in Trattnig

CAD: Grosinger


Datum: 27.11.2024

Maßstab: 1:500

Plannummer: 414/08/24

Herbertstraße

Datenquelle: Abt. Vermessung und Geoinformation, Naturbestands- und Katasterplan

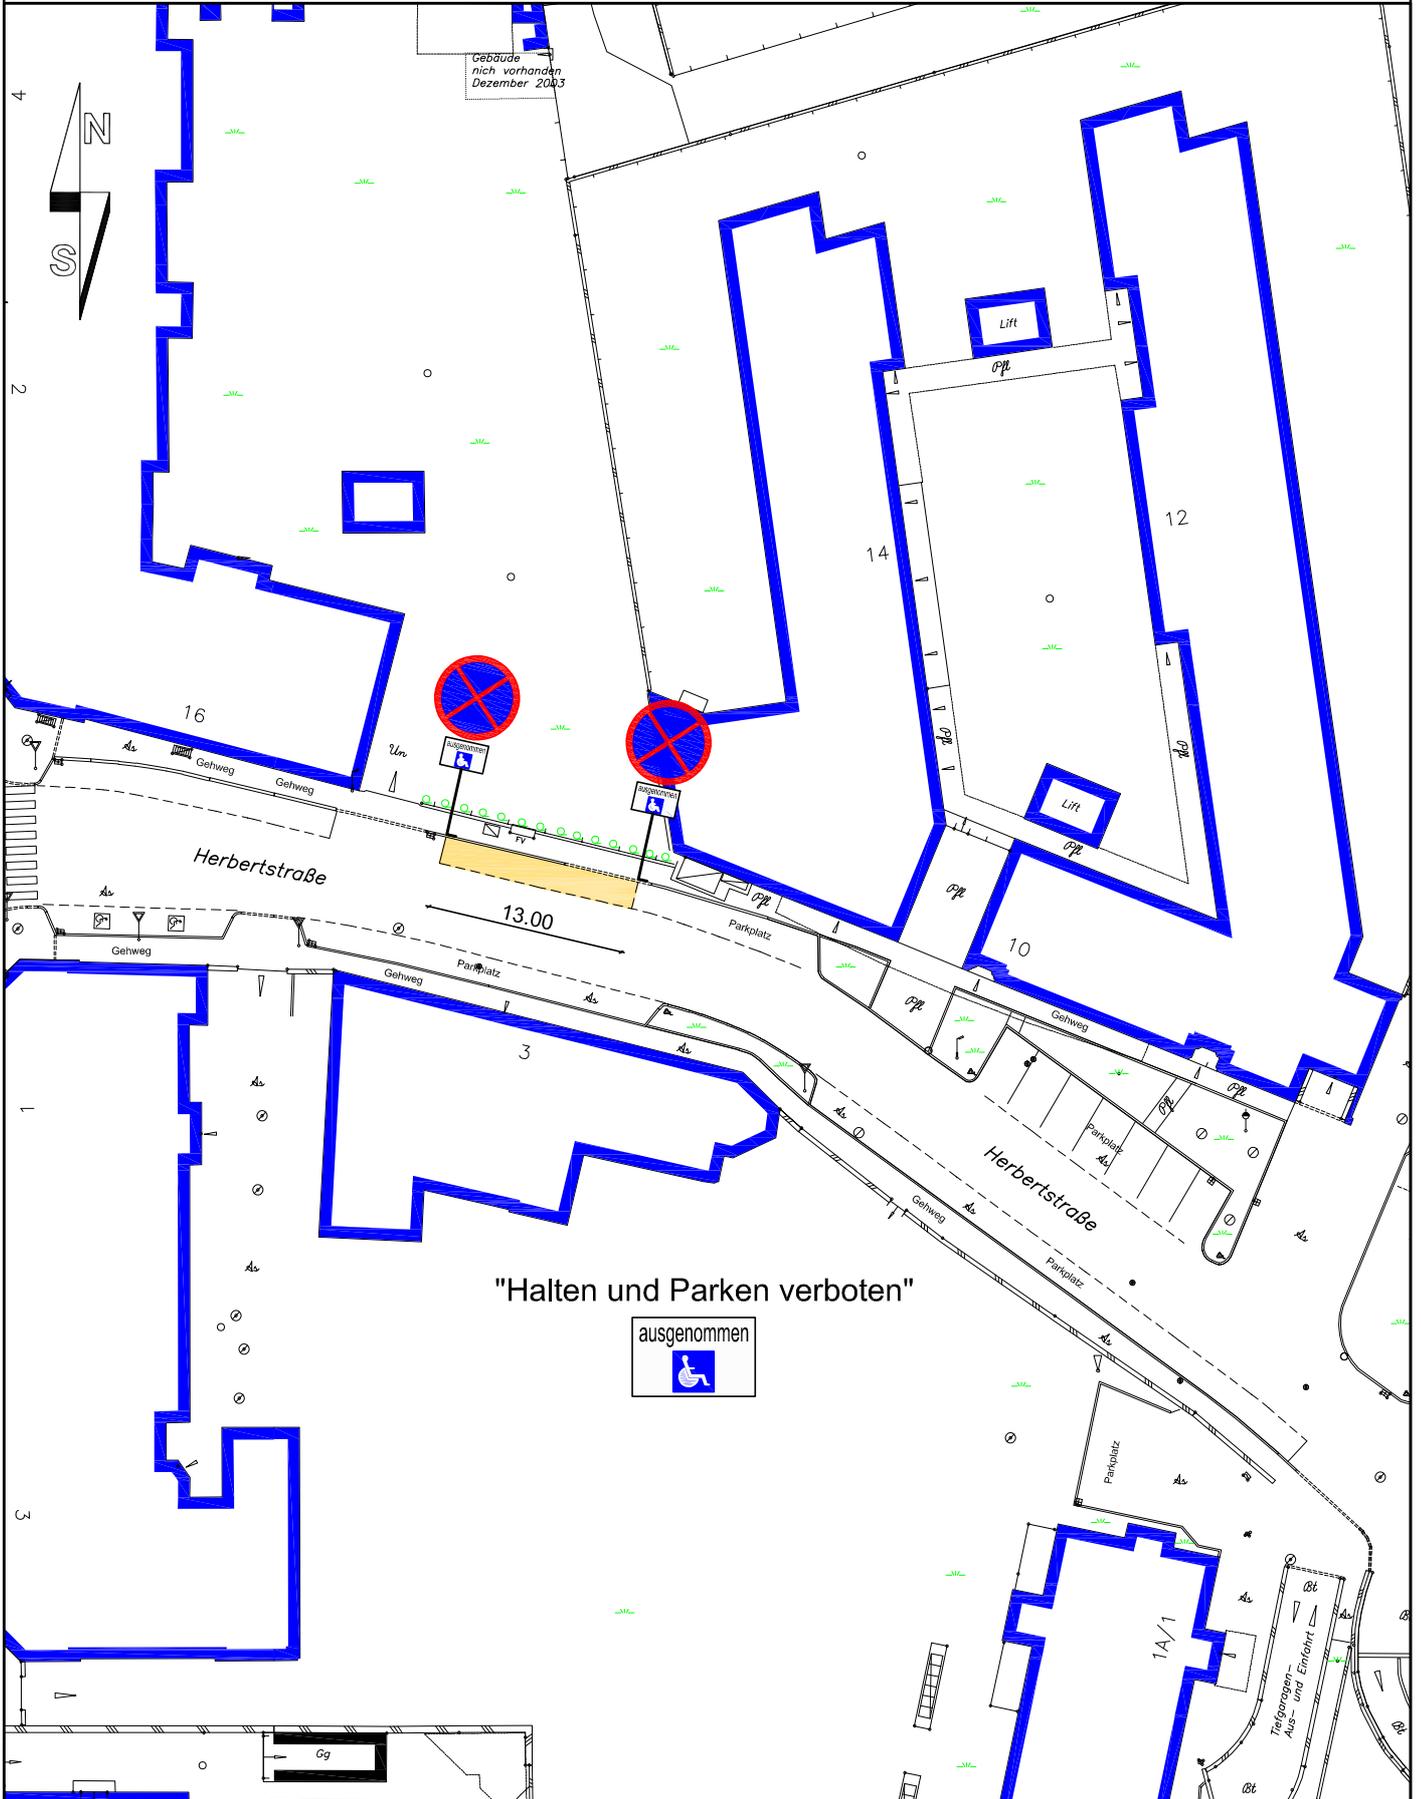

"Halten und Parken verboten"





MAGISTRAT KLAGENFURT AM WÖRTHERSEE

Abt. Straßenbau und Verkehr

Projekt: Ing.in Trattinig

CAD: Grosinger


Datum: 17.02.2025

Maßstab: 1:500

Plannummer: 485/08/25

Purtscherstraße

Datenquelle: Abt. Vermessung und Geoinformation, Naturbestands- und Katasterplan

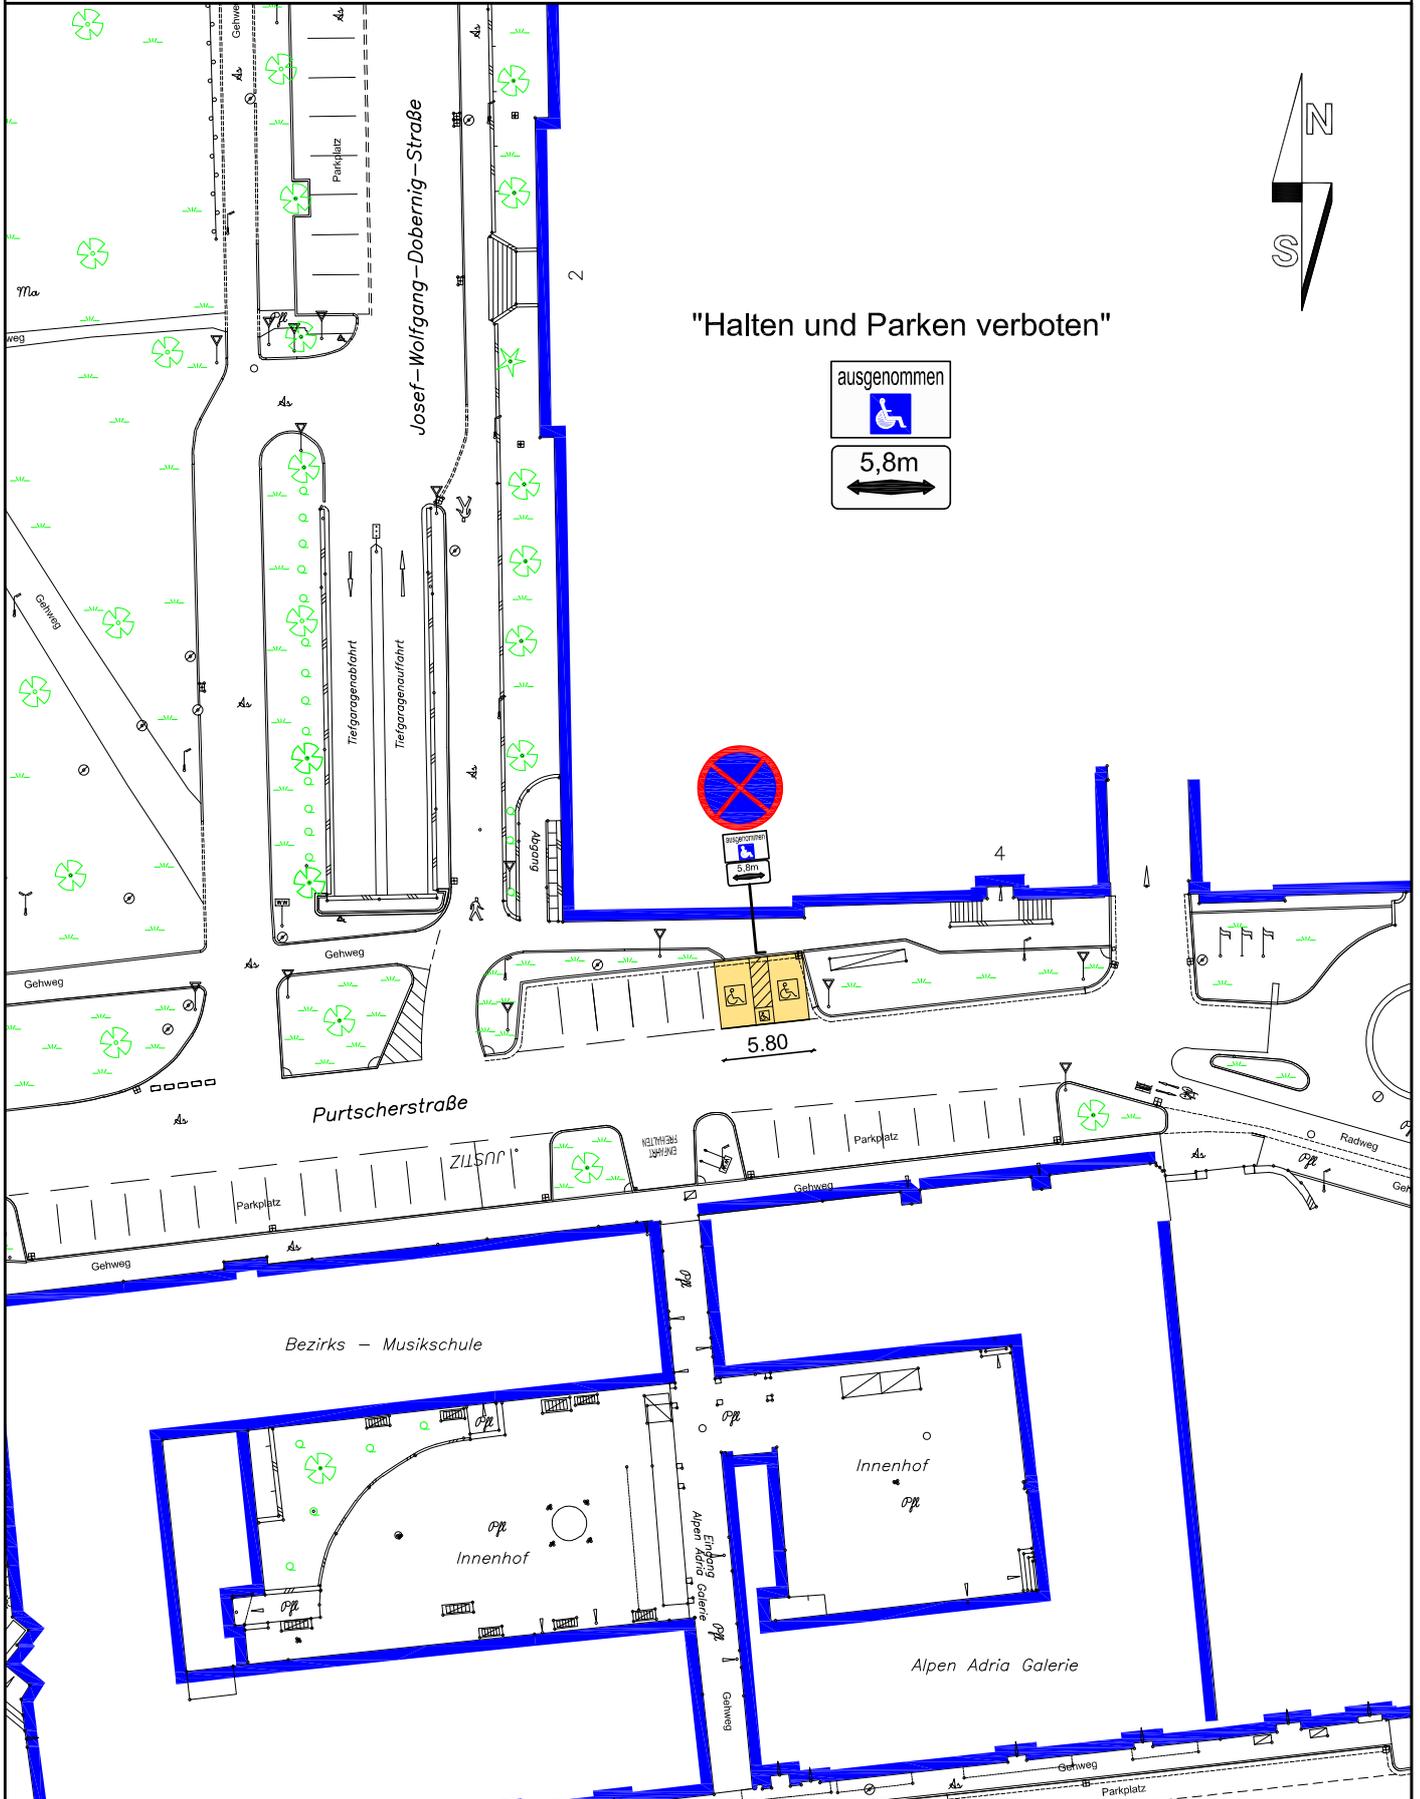

"Halten und Parken verboten"



5.80

Bezirks - Musikschule

Innenhof

Innenhof

Alpen Adria Galerie



MAGISTRAT KLAGENFURT AM WÖRTHERSEE

Abt. Straßenbau und Verkehr

Kardinalplatz

Projekt: Ing.in Trattinig


CAD: Grosinger

Datum: 07.08.2024


Maßstab: 1:500

Plannummer: 513/07/24

Datenquelle: Abt. Vermessung und Geoinformation, Naturbestands- und Katasterplan

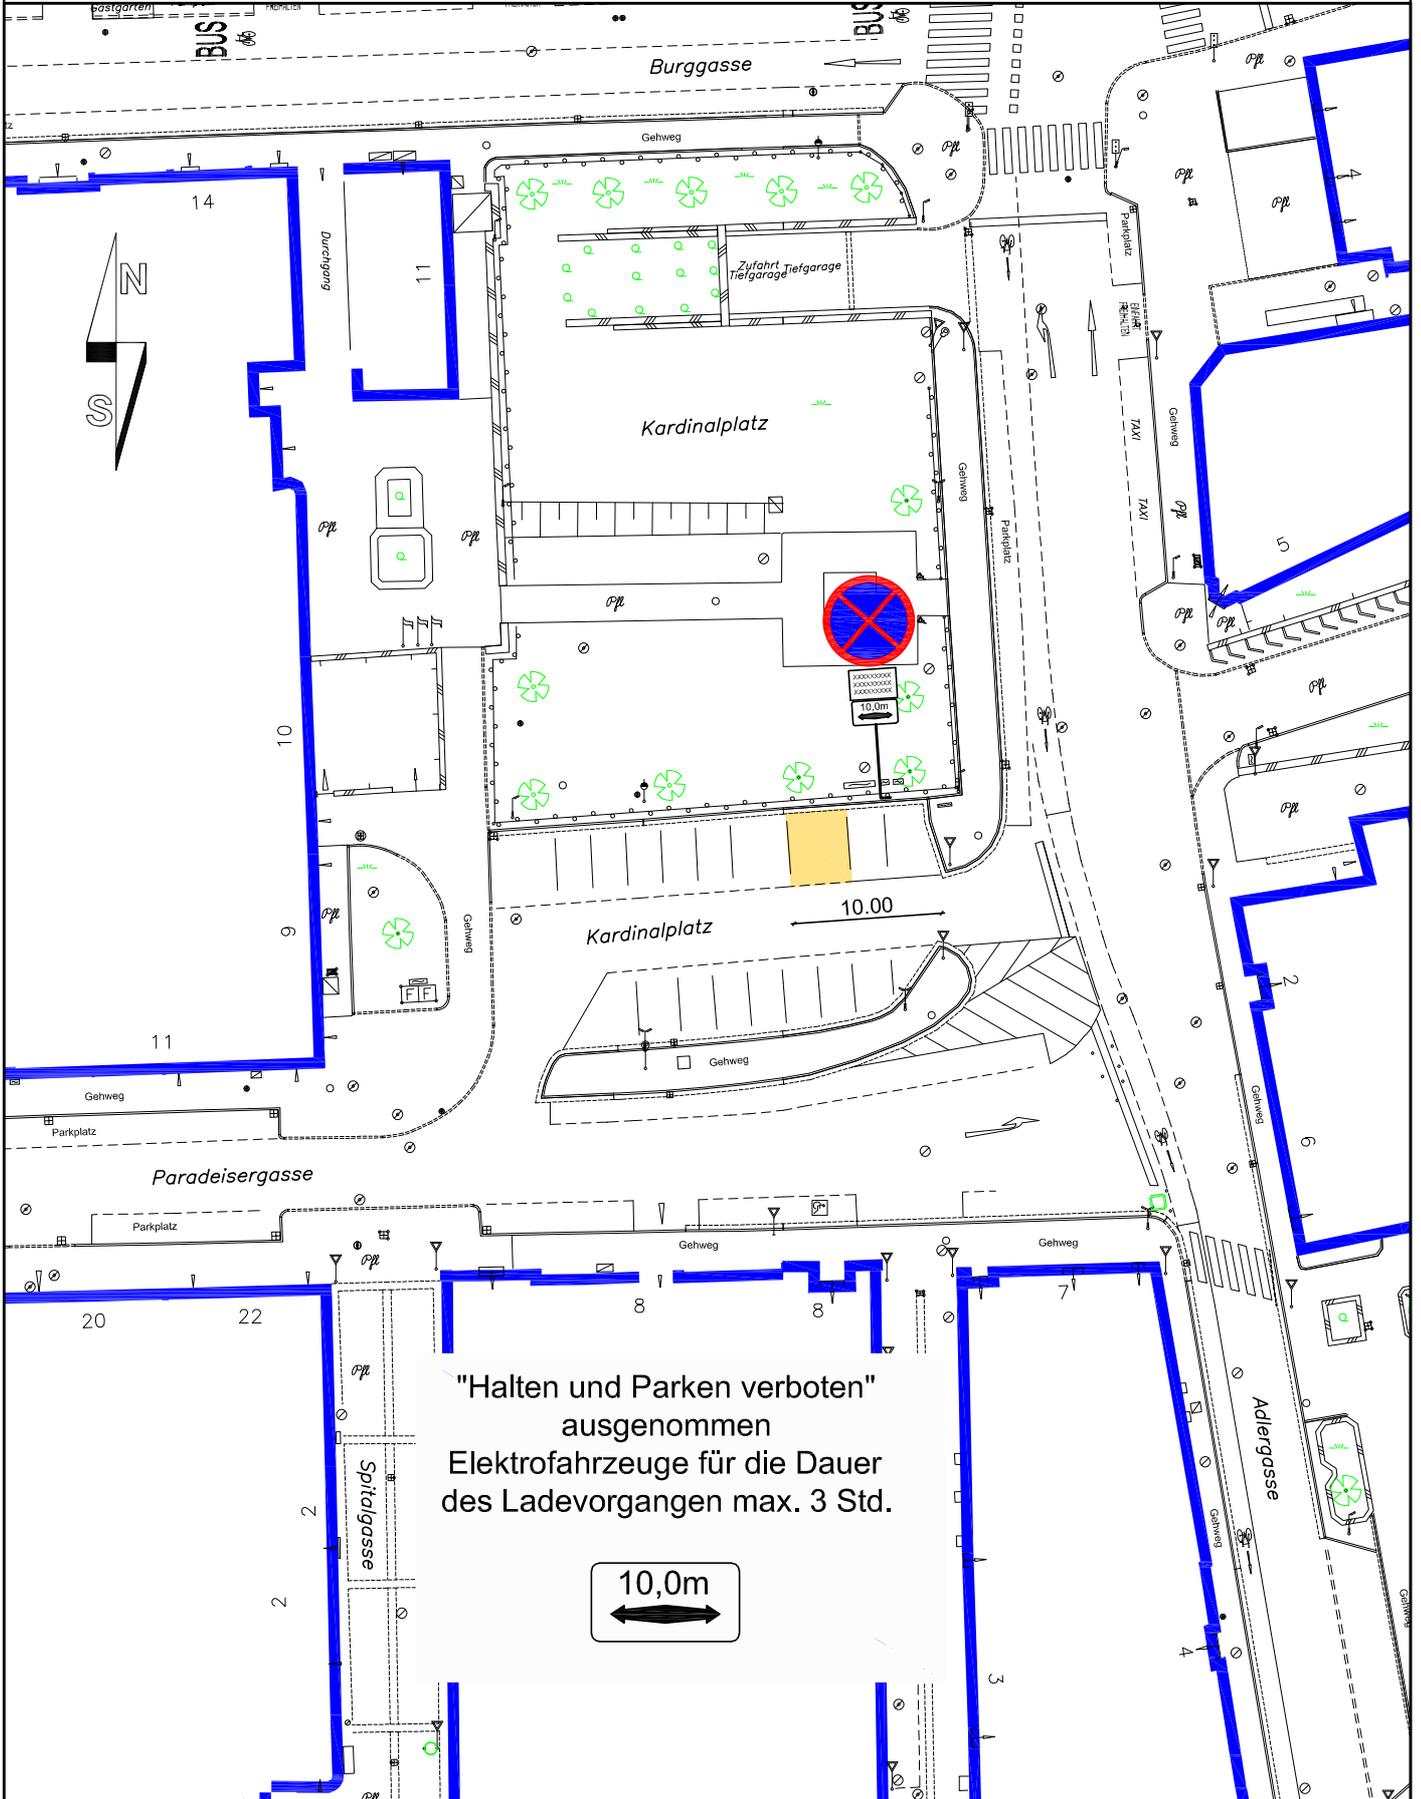

"Halten und Parken verboten"
ausgenommen
Elektrofahrzeuge für die Dauer
des Ladevorganges max. 3 Std.

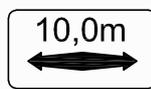



MAGISTRAT KLAGENFURT AM WÖRTHERSEE

Abt. Straßenbau und Verkehr

Harbacher Straße

Projekt: Ing.in Trattinig


CAD: Grosinger

Datum: 08.08.2024

Maßstab: 1:500

Plannummer: 526/06/24

Datenquelle: Abt. Vermessung und Geoinformation, Naturbestands- und Katasterplan

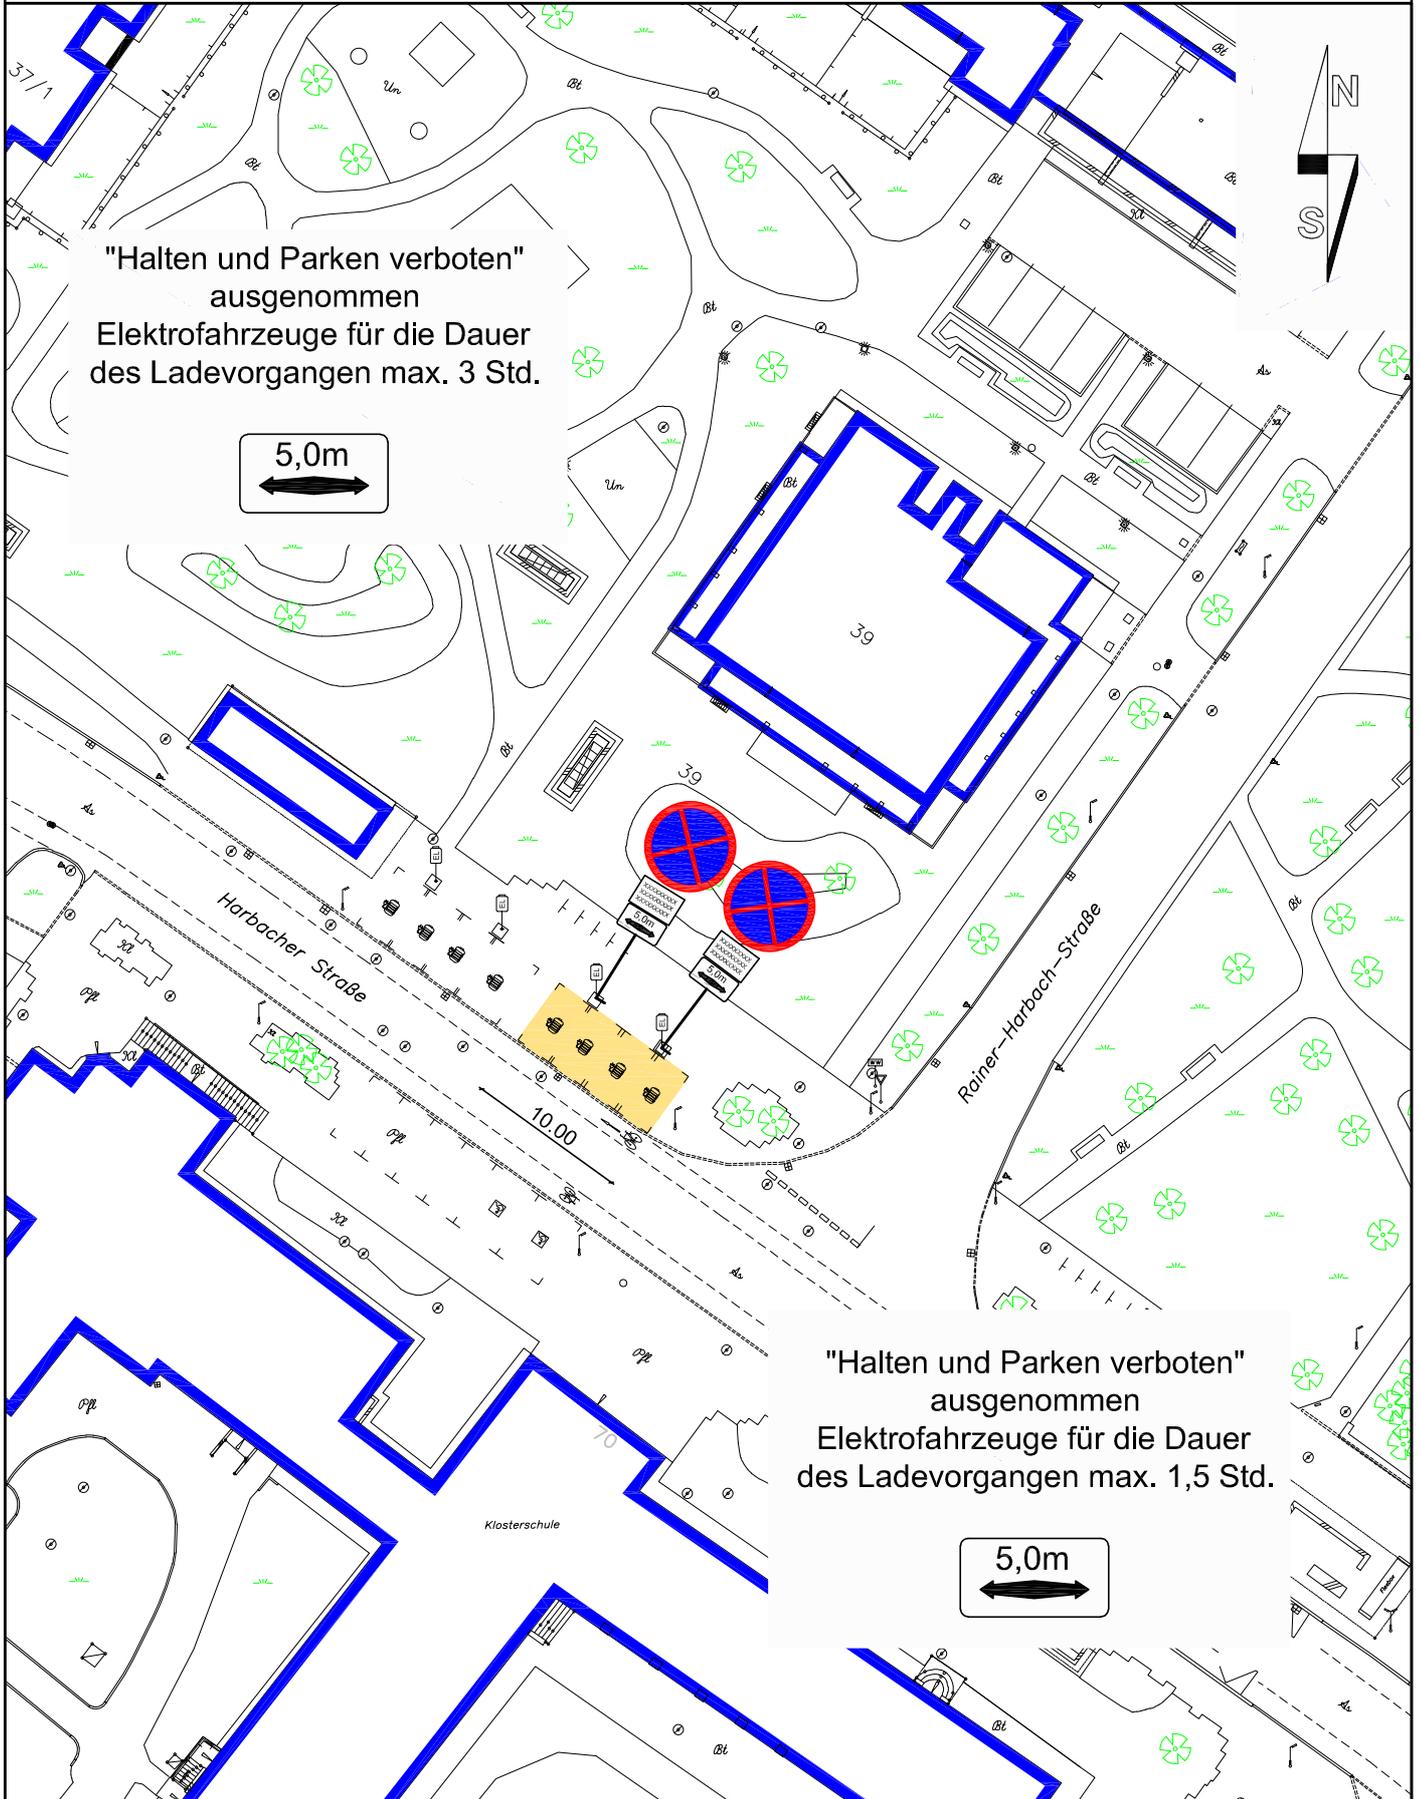



MAGISTRAT KLAGENFURT AM WÖRTHERSEE

Abt. Straßenbau und Verkehr

Lidmanskýgasse

Projekt: Ing.in Trattinig


CAD: Grosinger

Datum: 07.08.2024

Maßstab: 1:500

Plannummer: 603/17/24

Datenquelle: Abt. Vermessung und Geoinformation, Naturbestands- und Katasterplan

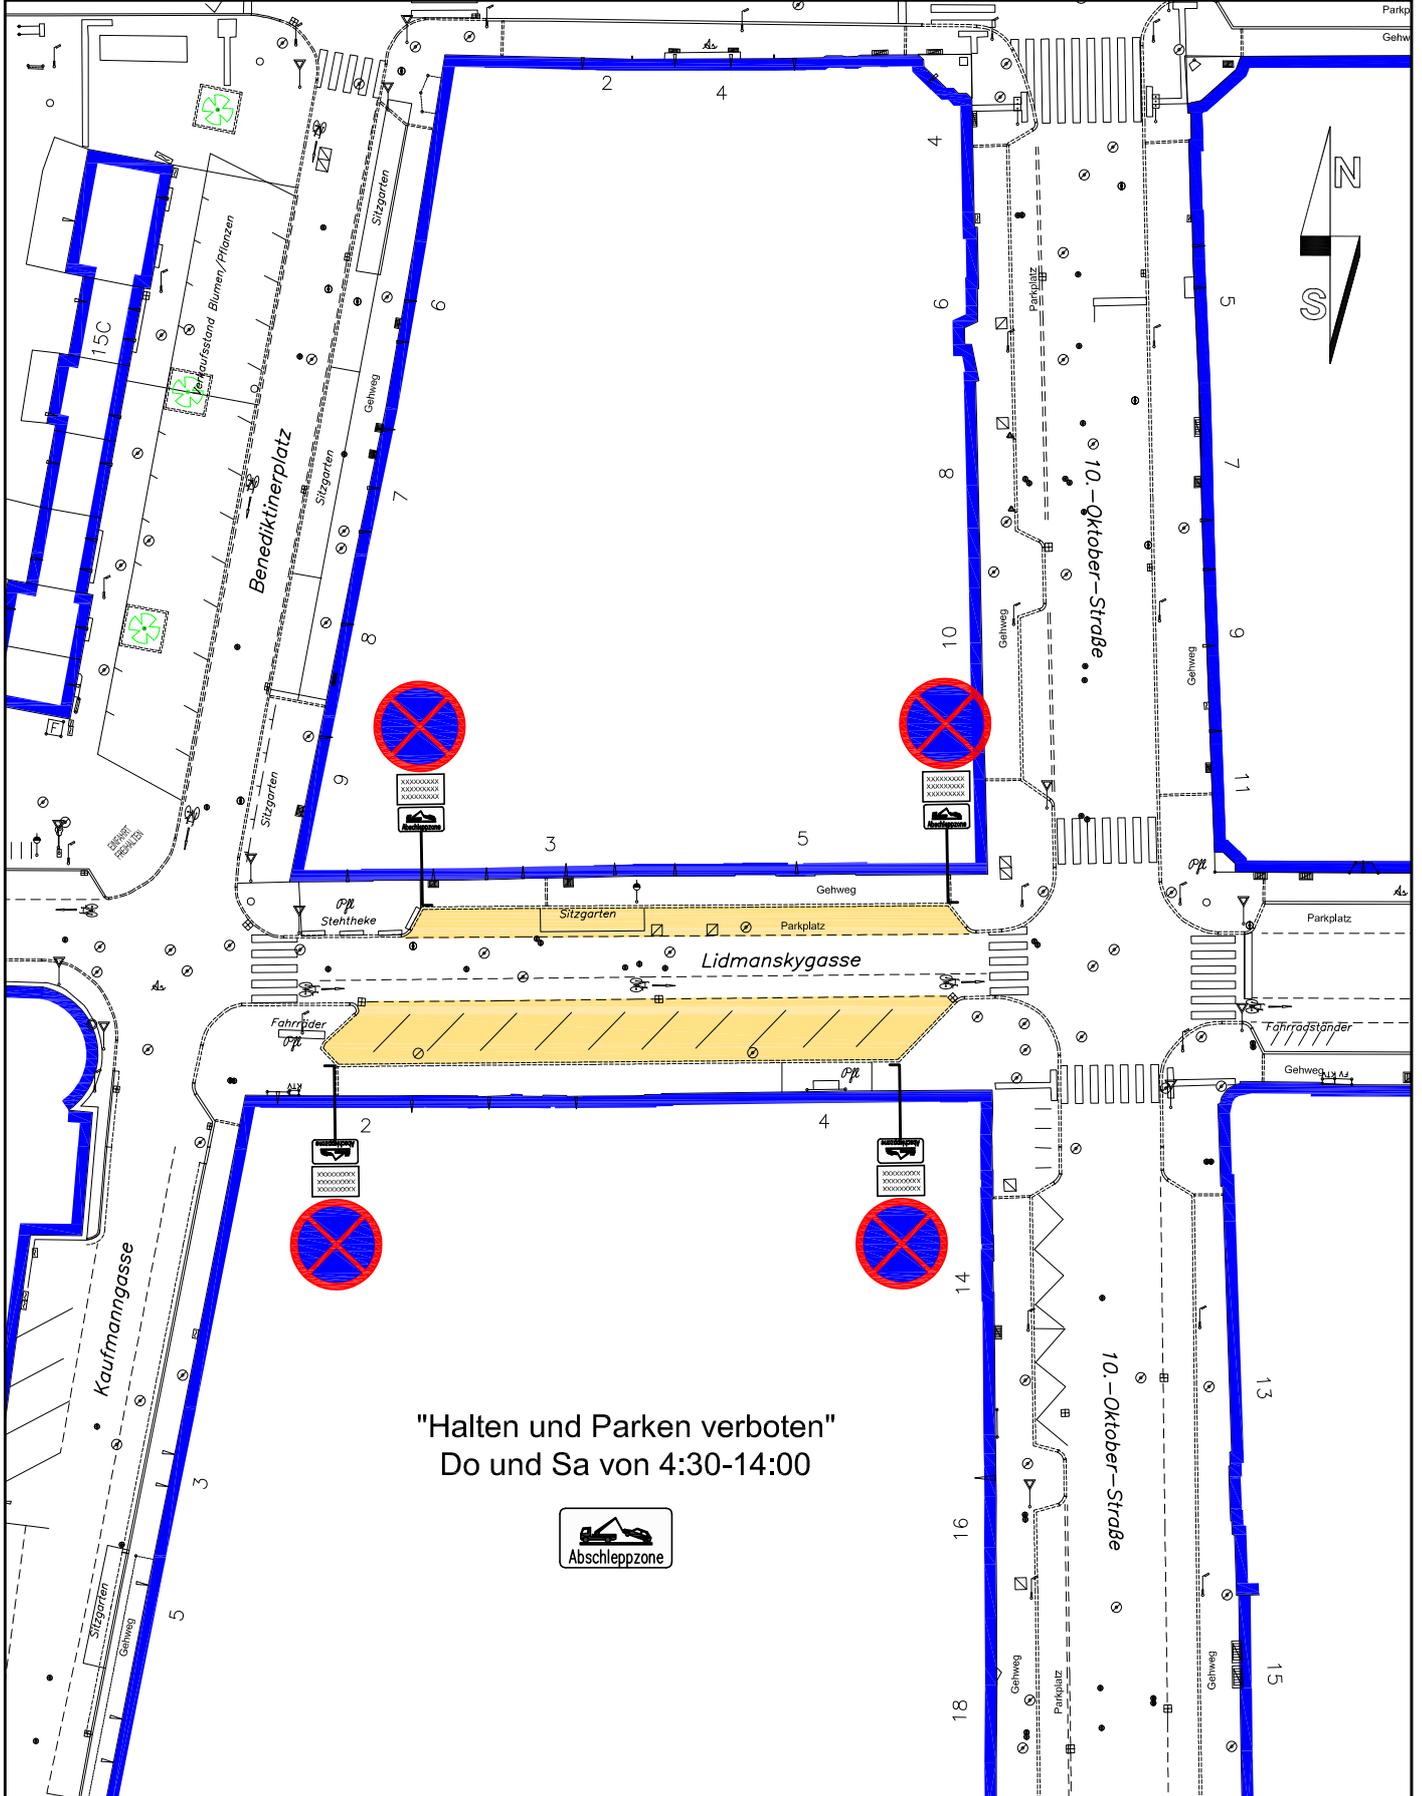

"Halten und Parken verboten"
Do und Sa von 4:30-14:00





MAGISTRAT KLAGENFURT AM WÖRTHERSEE

Abt. Straßenbau und Verkehr

Projekt: Ing.in Trattnig

CAD: Grosinger


Datum: 08.08.2024

Maßstab: 1:500

Plannummer: 771/18/24

Metnitzstrand

Datenquelle: Abt. Vermessung und Geoinformation, Naturbestands- und Katasterplan

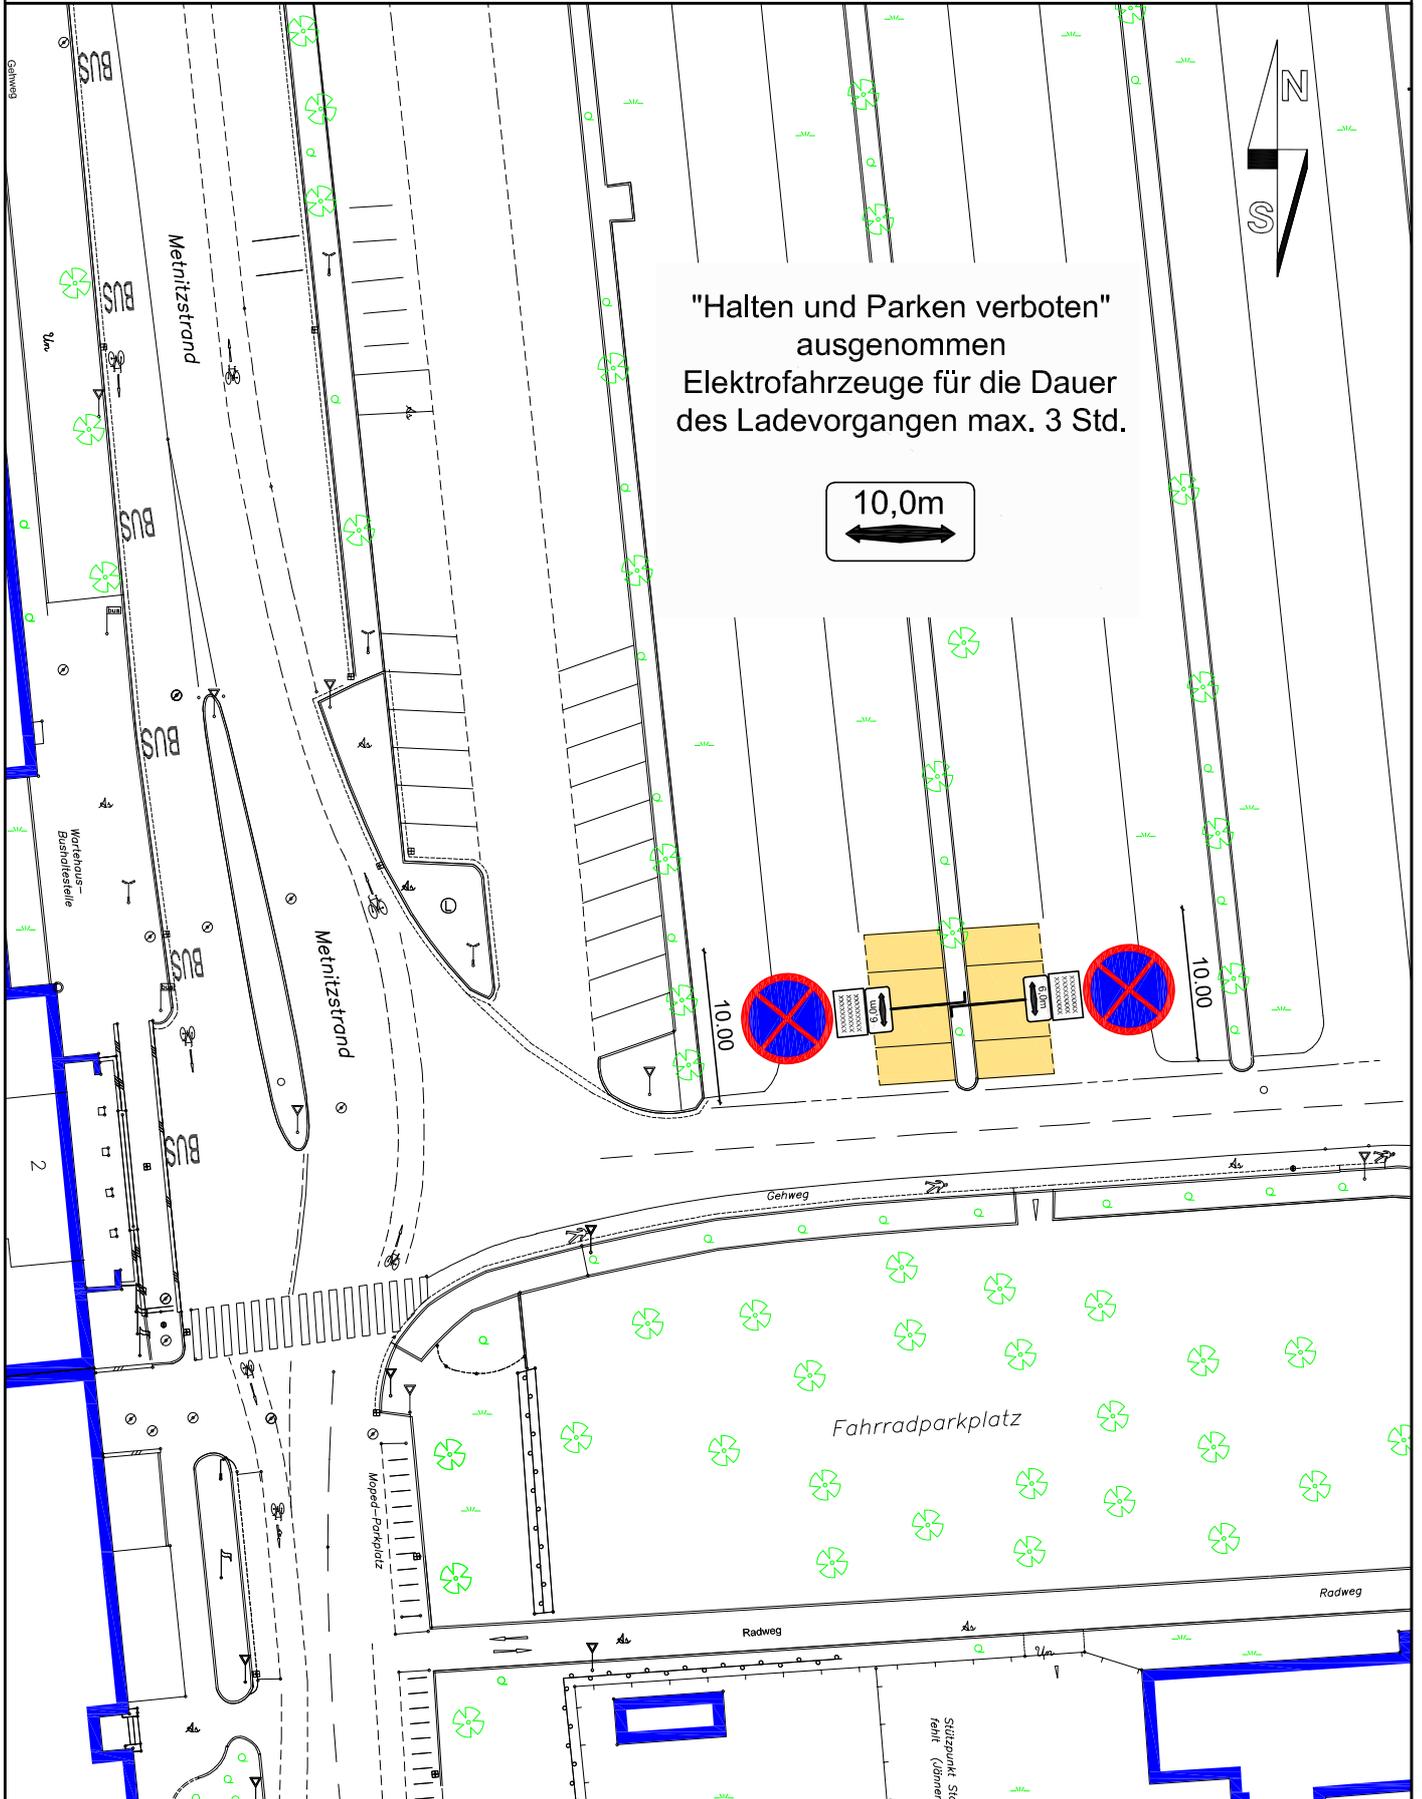



MAGISTRAT KLAGENFURT AM WÖRTHERSEE

Abt. Straßenbau und Verkehr

Projekt: Ing.in Trattnig

CAD: Grosinger


Datum: 08.08.2024

Maßstab: 1:500


Plannummer: 805/14/24

Luegerstraße

Datenquelle: Abt. Vermessung und Geoinformation, Naturbestands- und Katasterplan

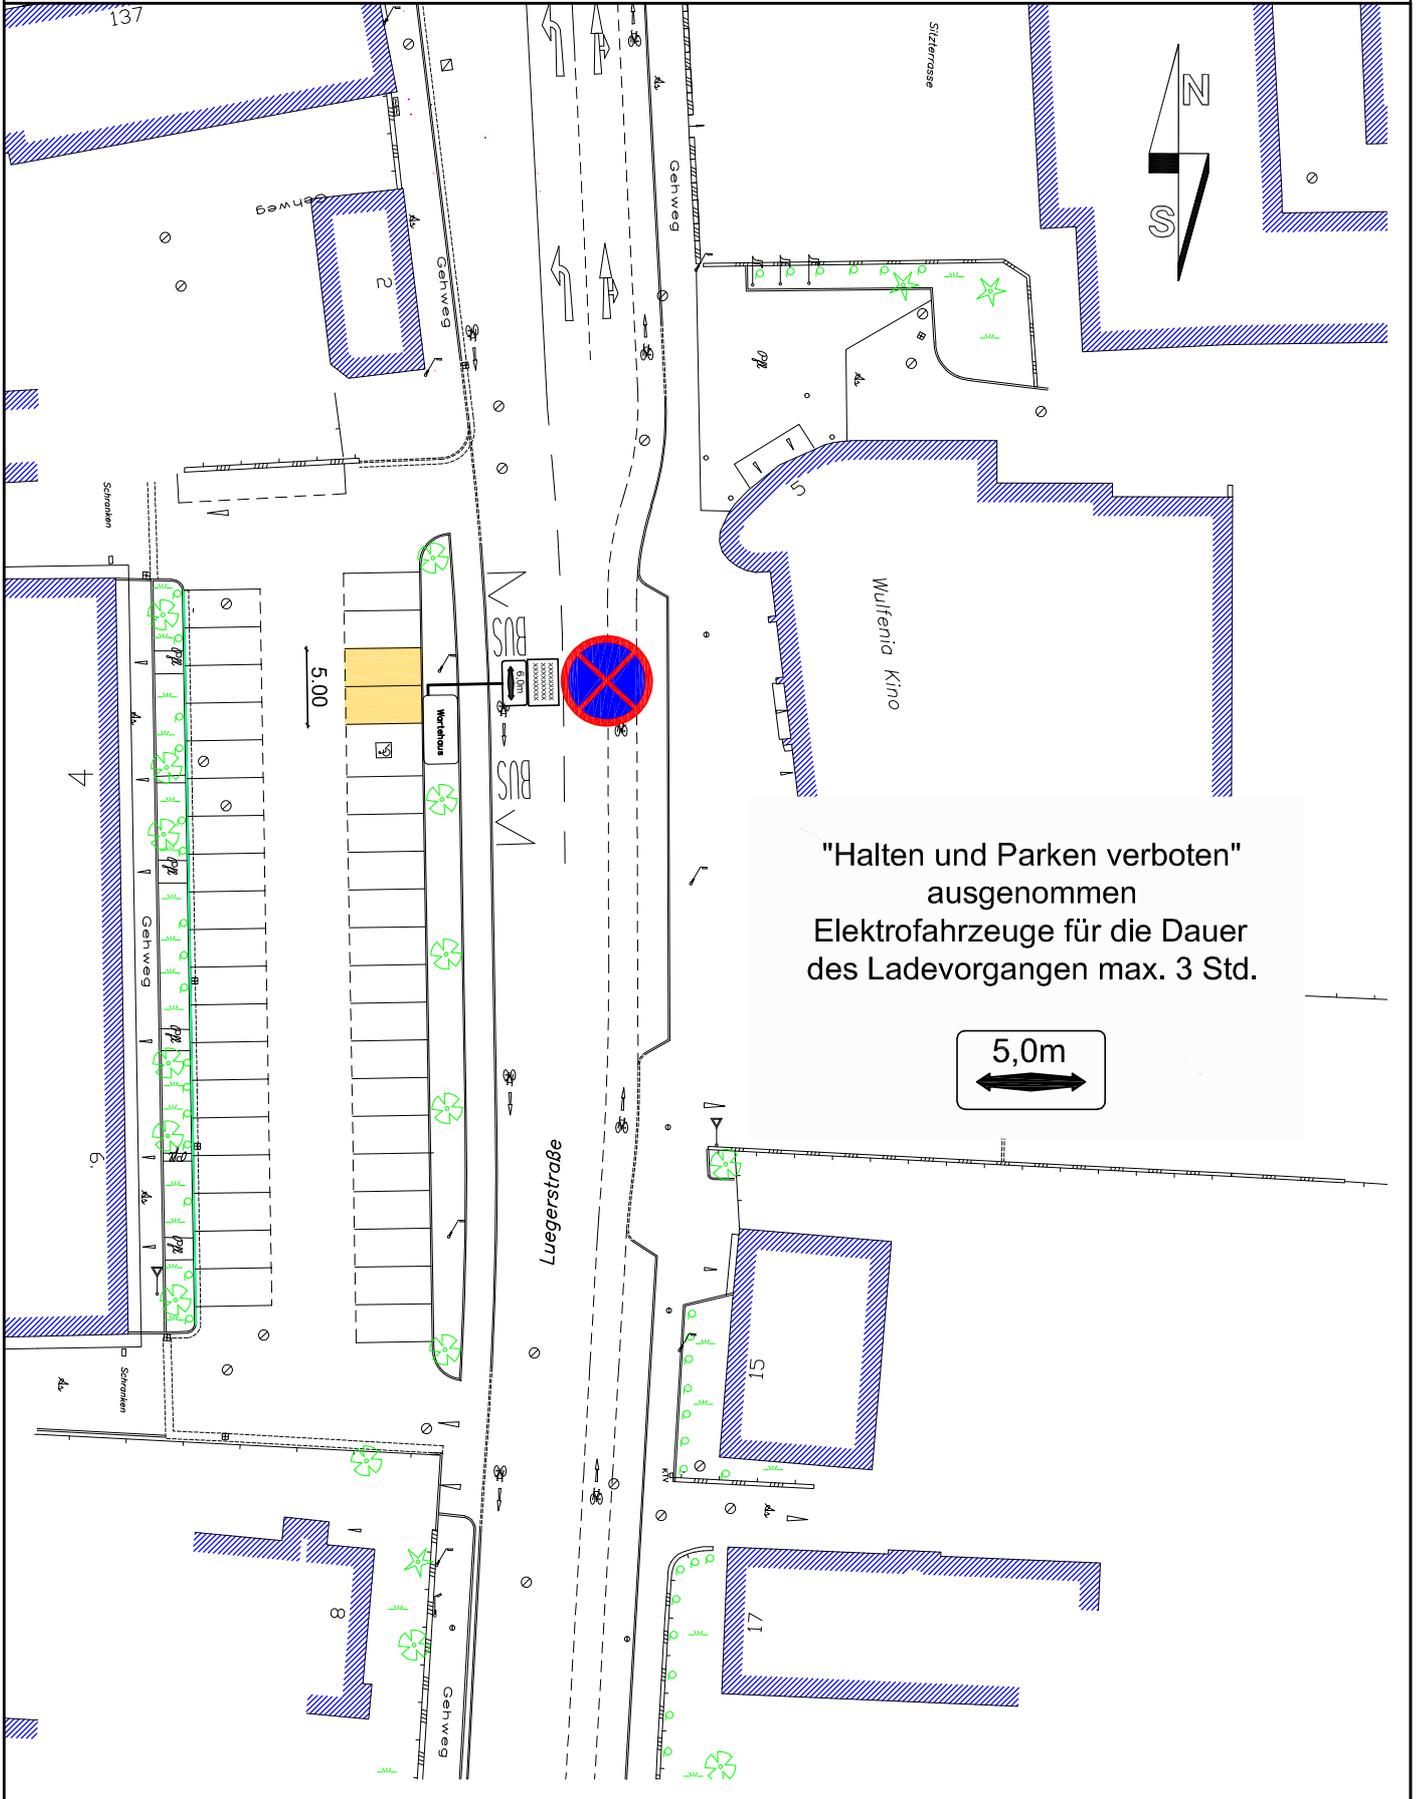

"Halten und Parken verboten"
ausgenommen
Elektrofahrzeuge für die Dauer
des Ladevorganges max. 3 Std.

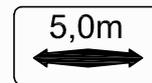




MAGISTRAT KLAGENFURT AM WÖRTHERSEE
Abt. Straßenbau und Verkehr

Projekt: Ing.in Trattinig
CAD: Grosinger
Datum: 20.11.2024
Maßstab: 1:500
Plannummer: 805/15/24

Luegerstraße

Datenquelle: Abt. Vermessung und Geoinformation, Naturbestands- und Katasterplan

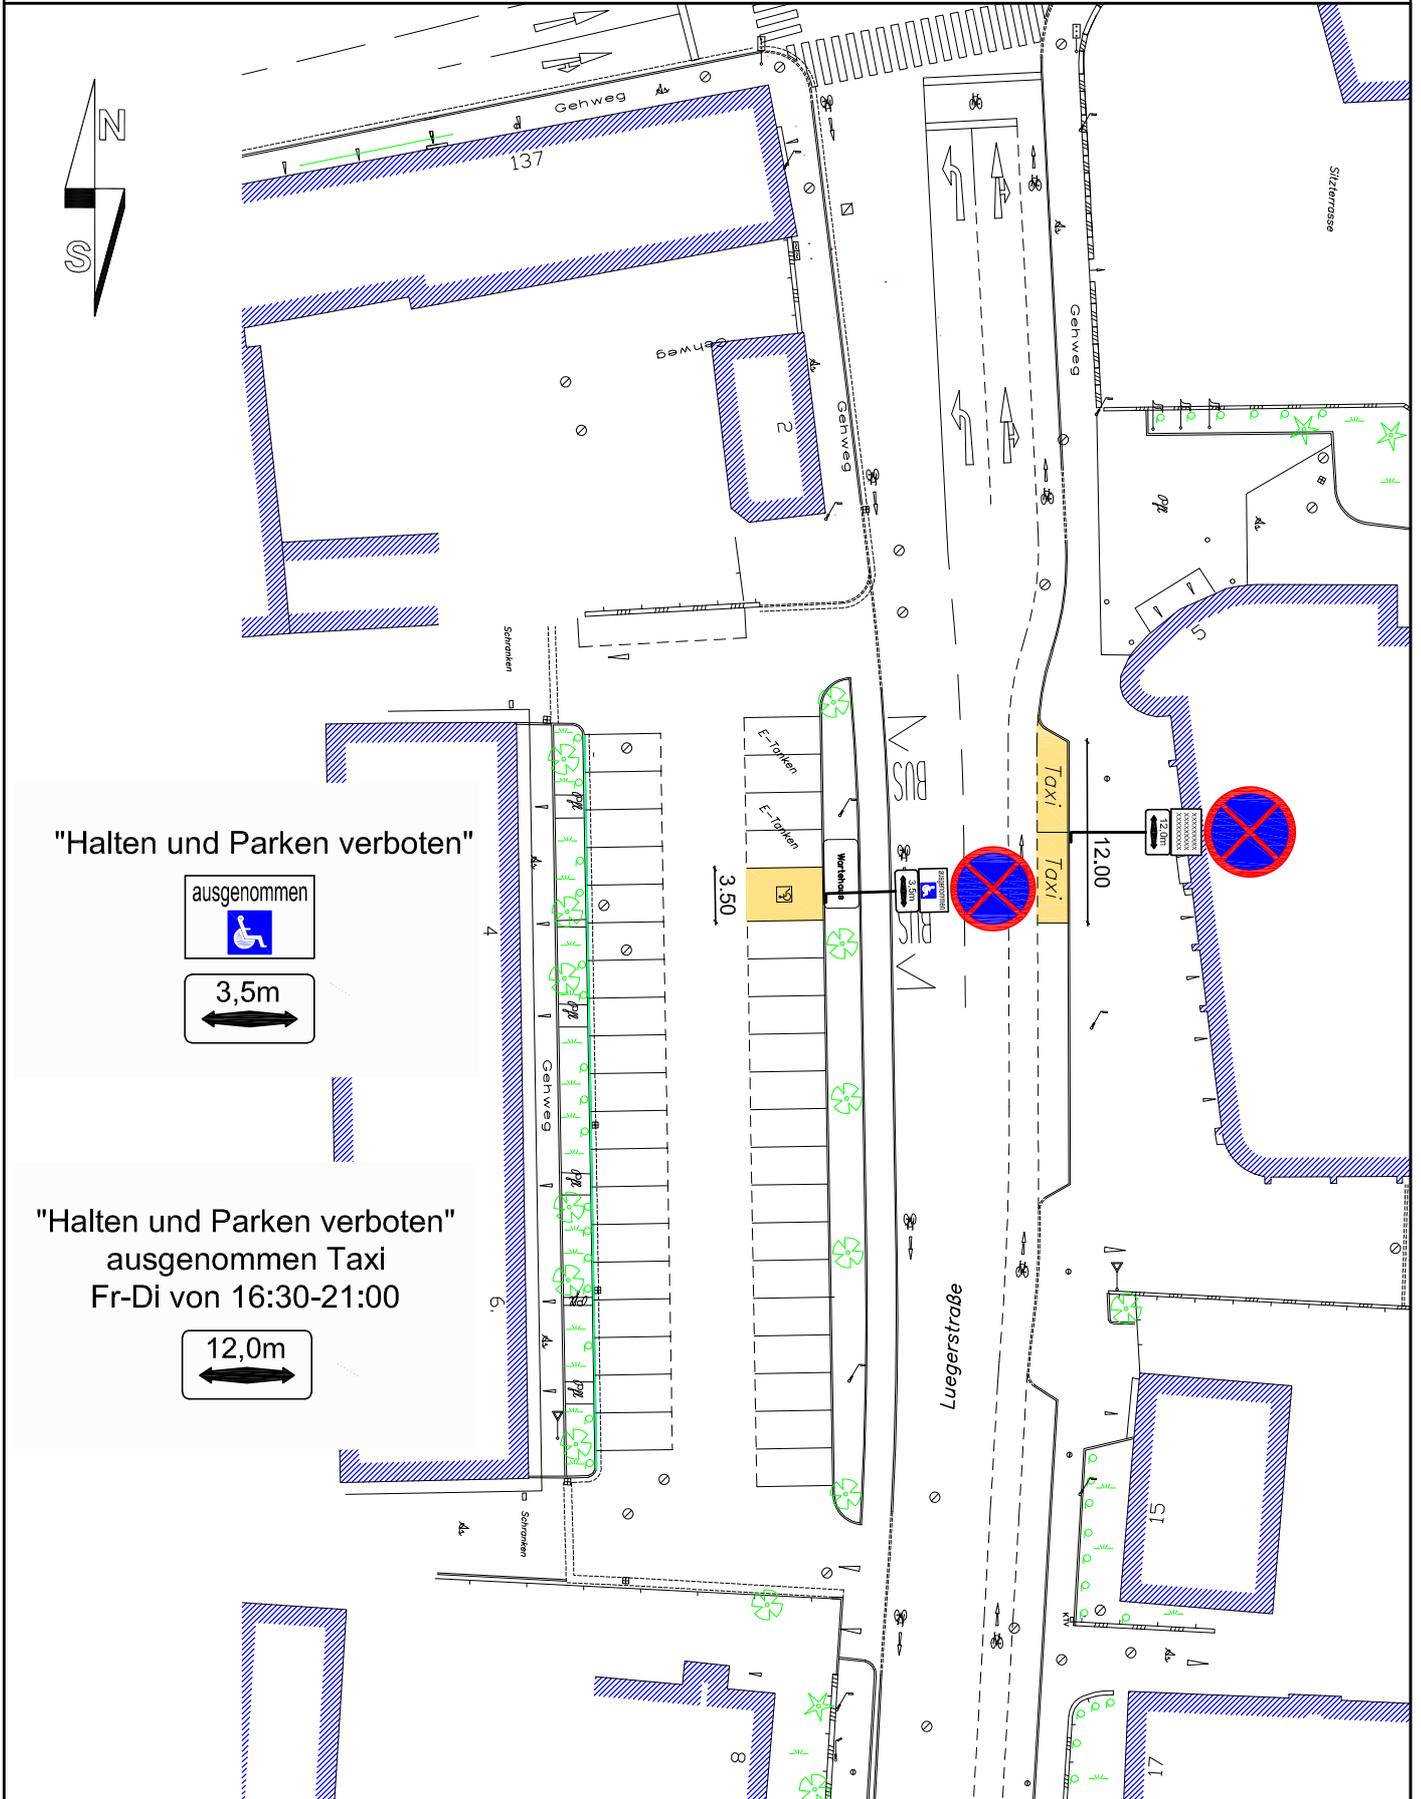



MAGISTRAT KLAGENFURT AM WÖRTHERSEE

Abt. Straßenbau und Verkehr

Benediktinerplatz

Projekt: Ing.in Trattinig


CAD: Grosinger

Datum: 06.08.2024

Maßstab: 1:500

Plannummer: 962/10/24

Datenquelle: Abt. Vermessung und Geoinformation, Naturbestands- und Katasterplan

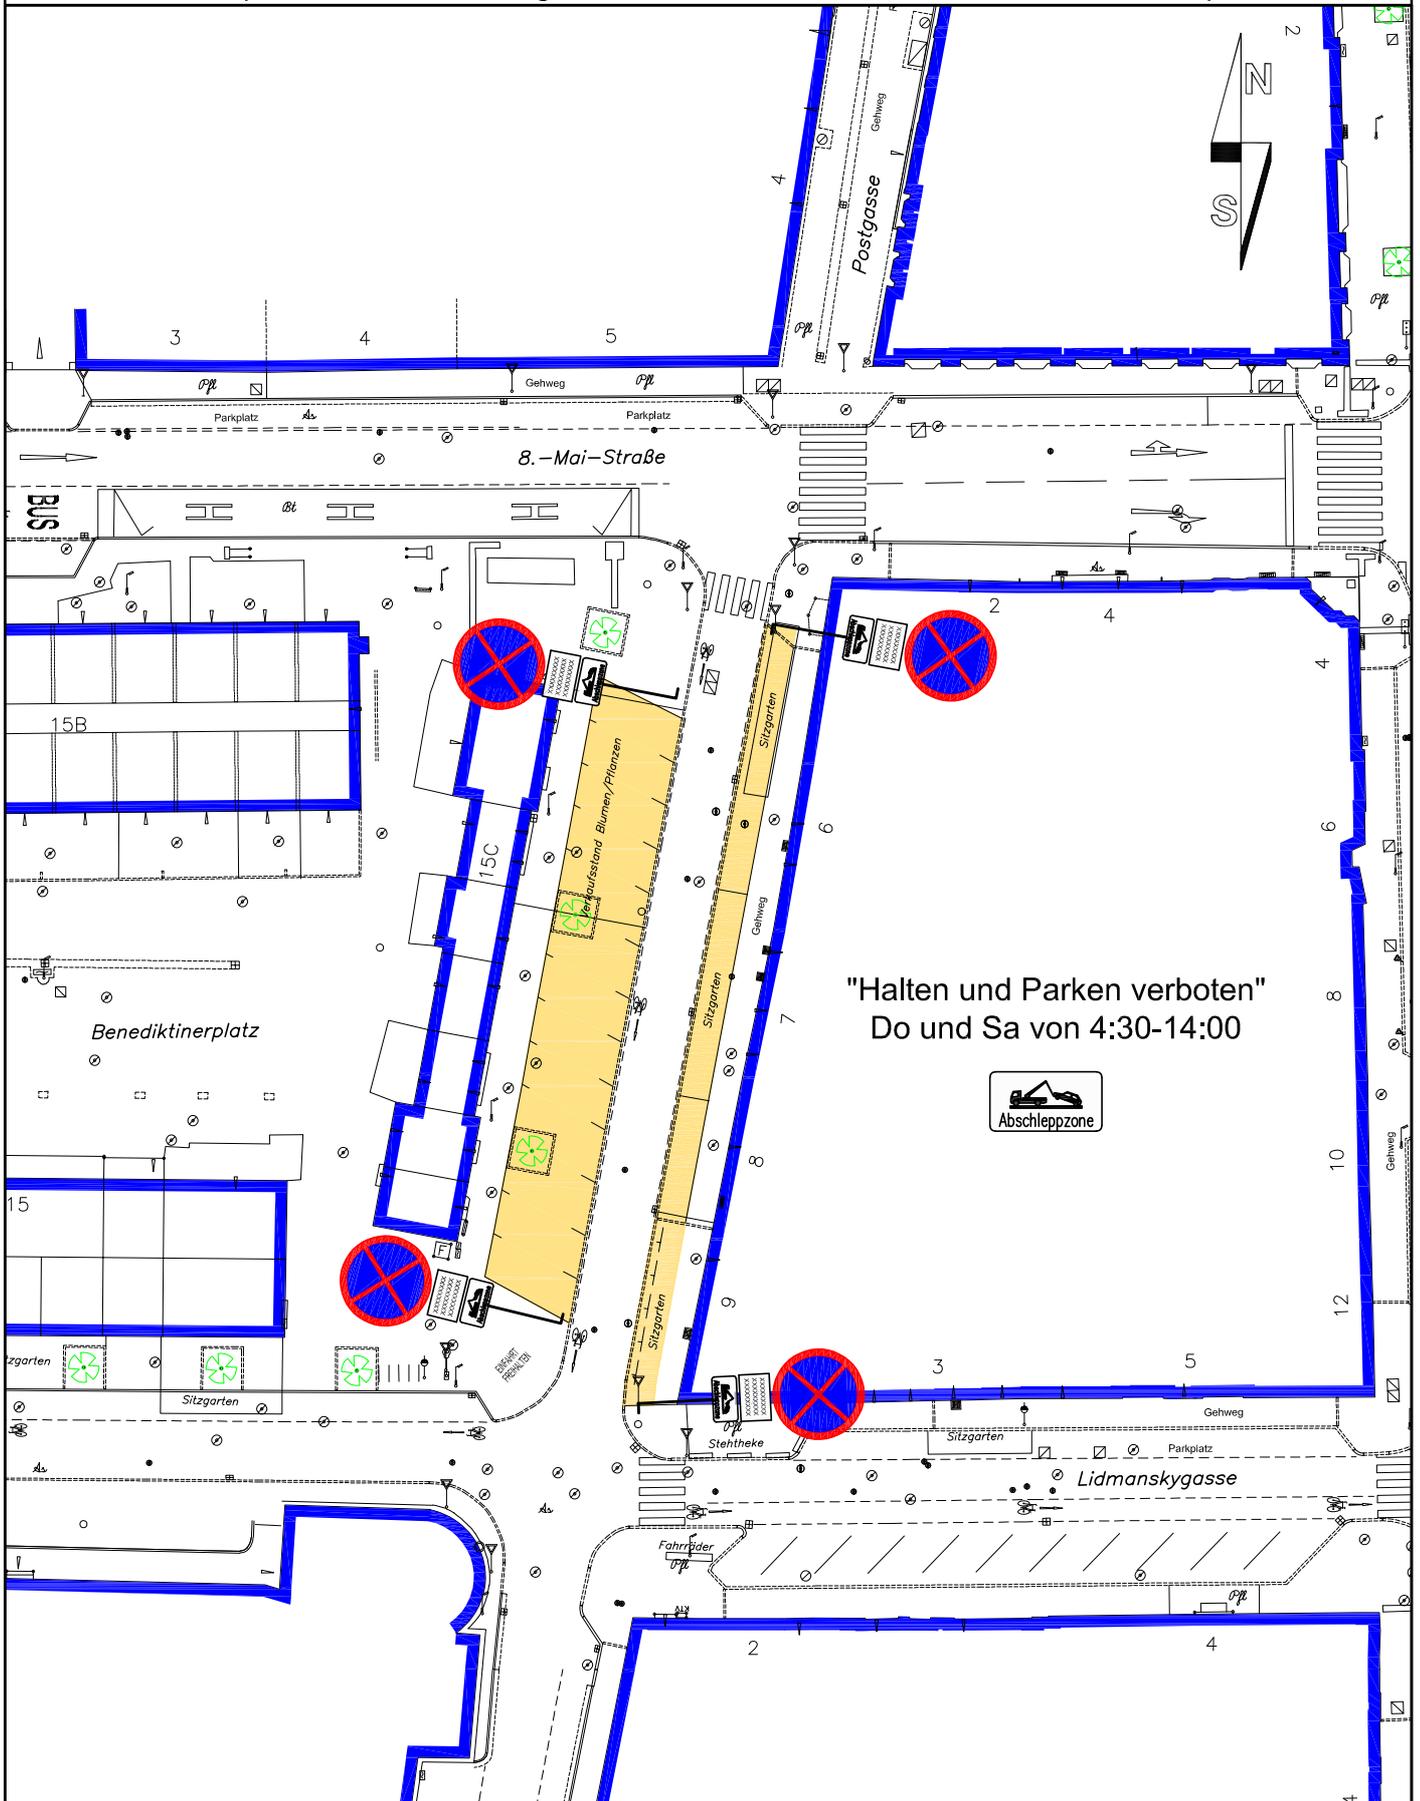



MAGISTRAT KLAGENFURT AM WÖRTHERSEE

Abt. Straßenbau und Verkehr

Benediktinerplatz

Projekt: Ing.in Trattinig


CAD: Grosinger

Datum: 07.08.2024

Maßstab: 1:500

Plannummer: 962/11/24

Datenquelle: Abt. Vermessung und Geoinformation, Naturbestands- und Katasterplan

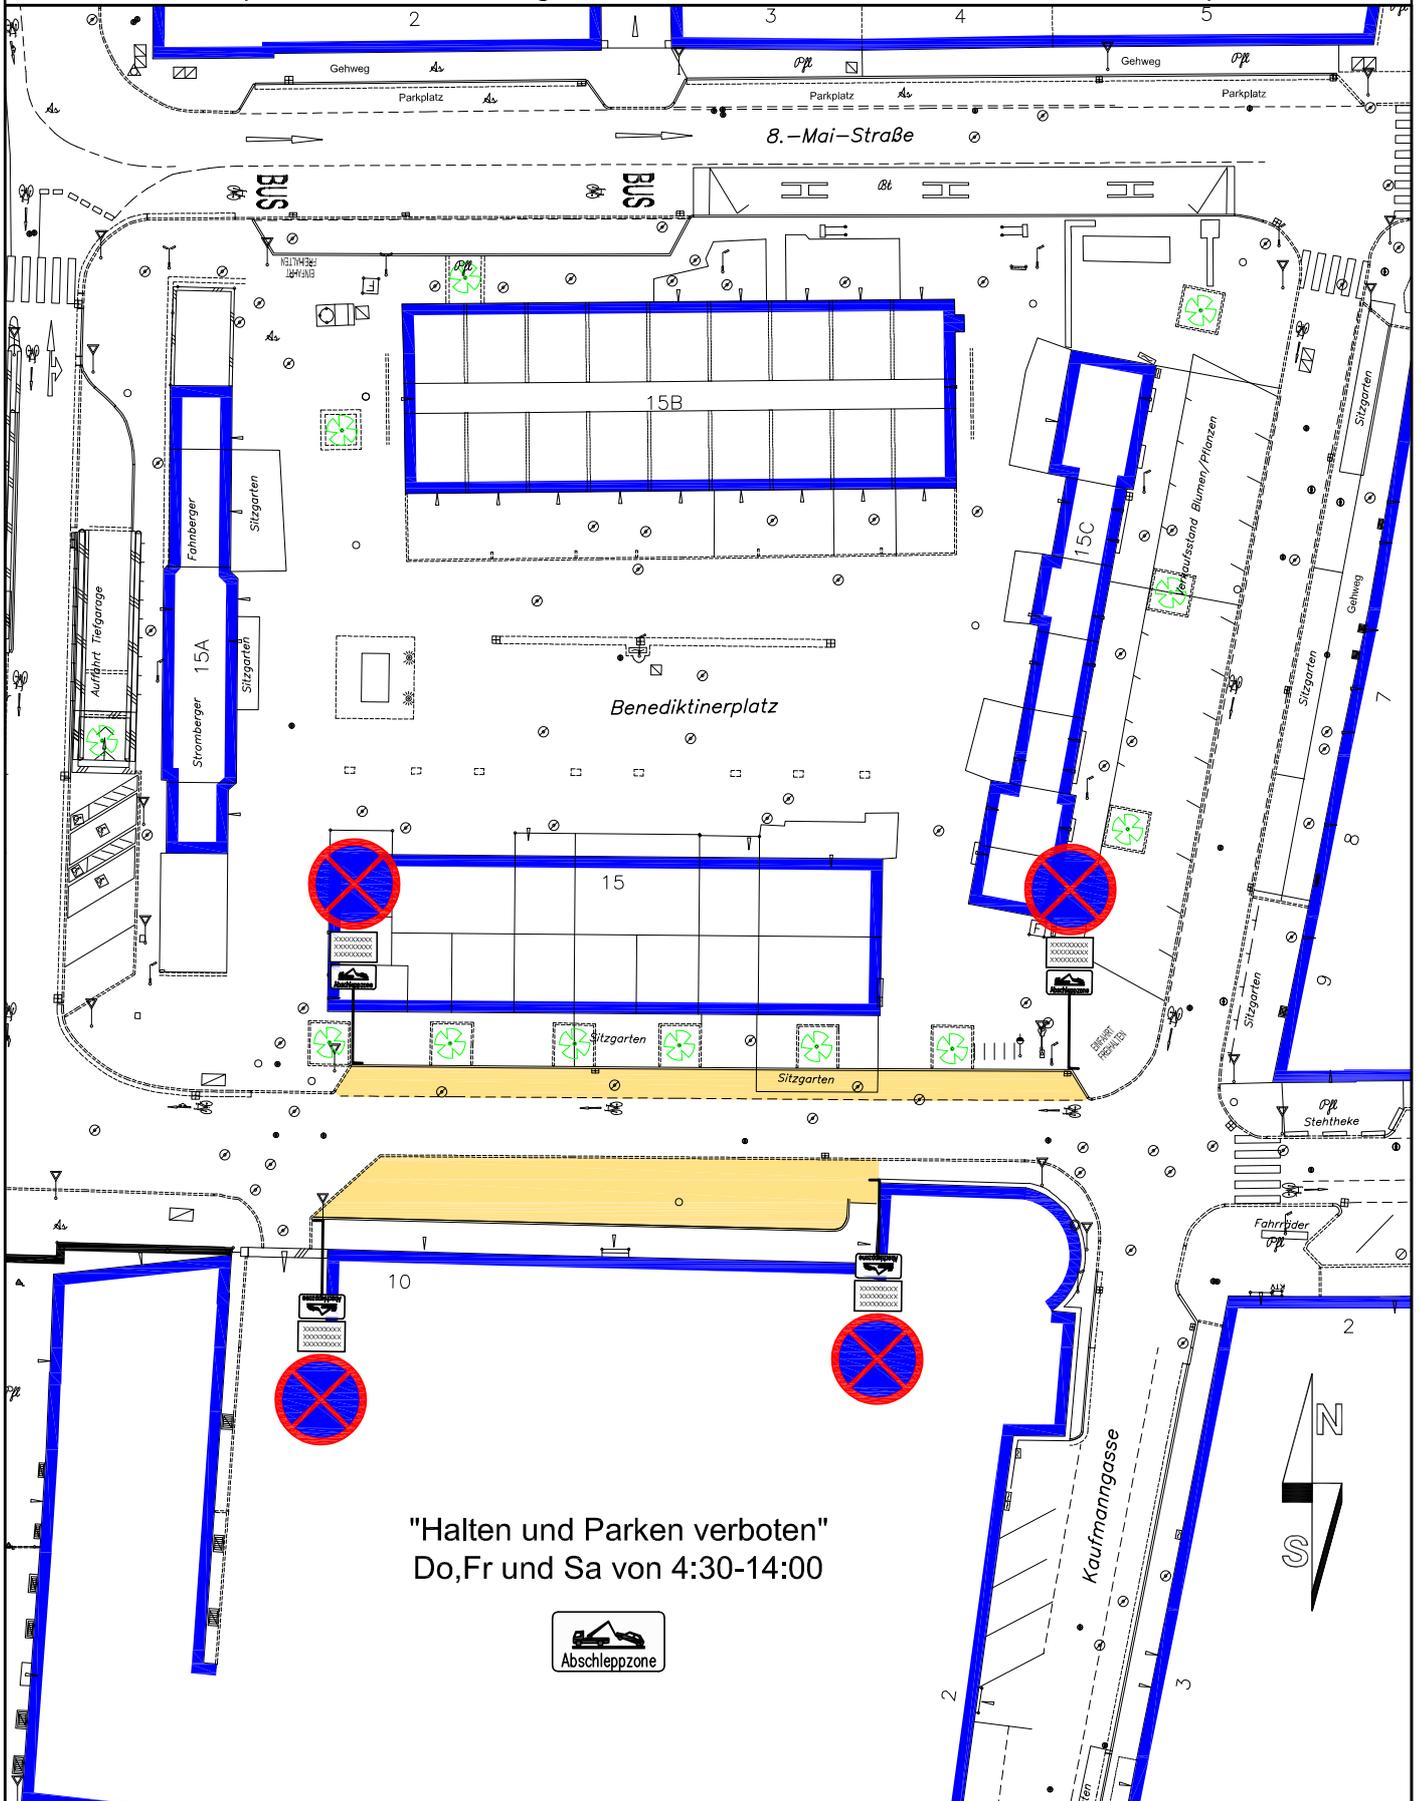



MAGISTRAT KLAGENFURT AM WÖRTHERSEE

Abt. Straßenbau und Verkehr

Kaufmannngasse

Projekt: Ing.in Trattinig


CAD: Grosinger

Datum: 06.08.2024

Maßstab: 1:500

Plannummer: 993/04/24

Datenquelle: Abt. Vermessung und Geoinformation, Naturbestands- und Katasterplan

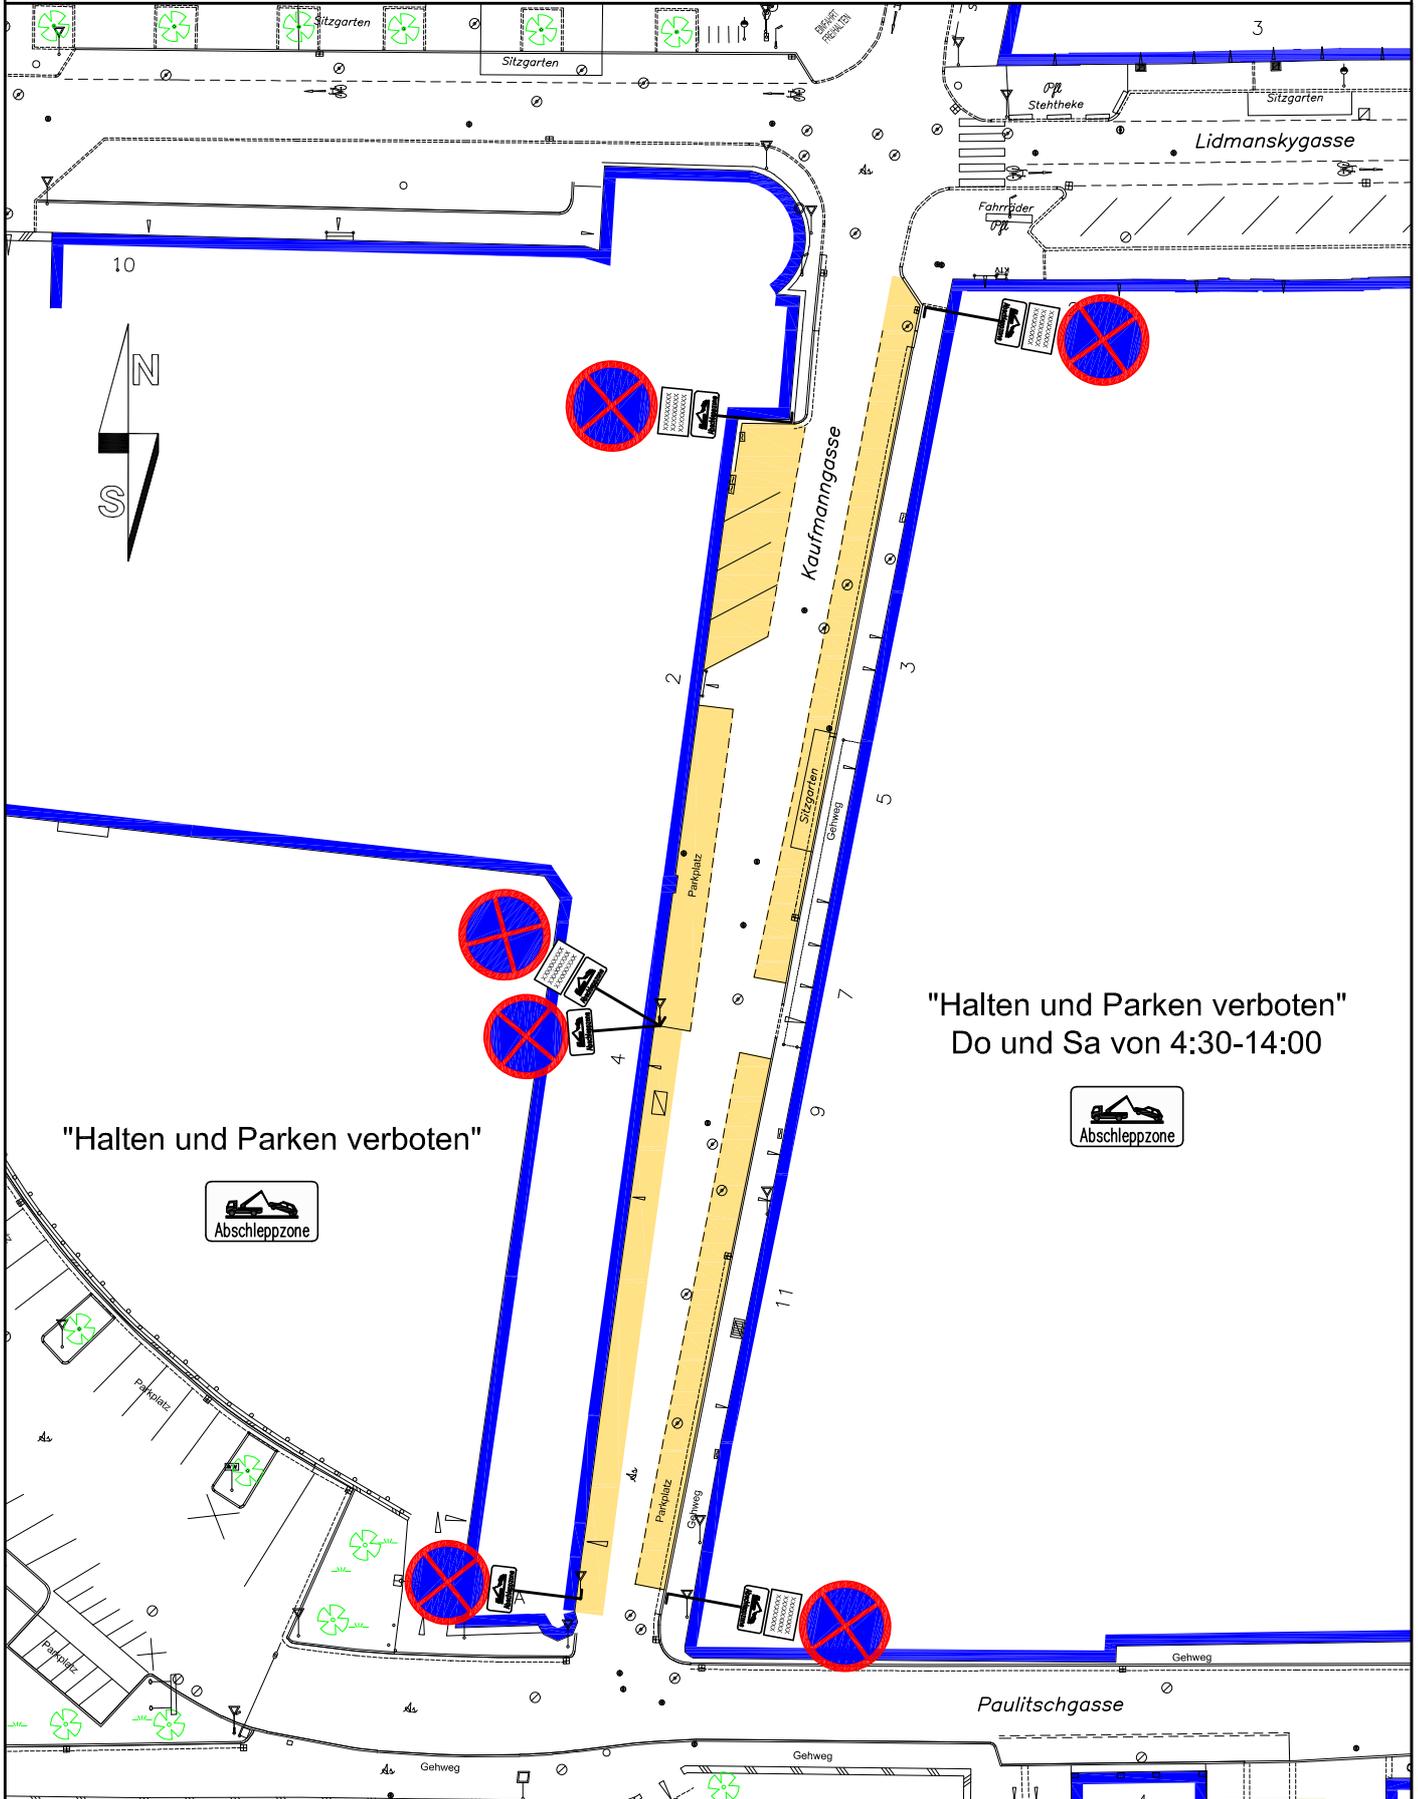



MAGISTRAT KLAGENFURT AM WÖRTHERSEE

Abt. Straßenbau und Verkehr

Projekt: Ing.in Trattinig

CAD: Grosinger

Datum: 08.08.2024

Maßstab: 1:500

Plannummer: 1505/01/25

Arnulfplatz

Datenquelle: Abt. Vermessung und Geoinformation, Naturbestands- und Katasterplan

