



Ansicht Nord

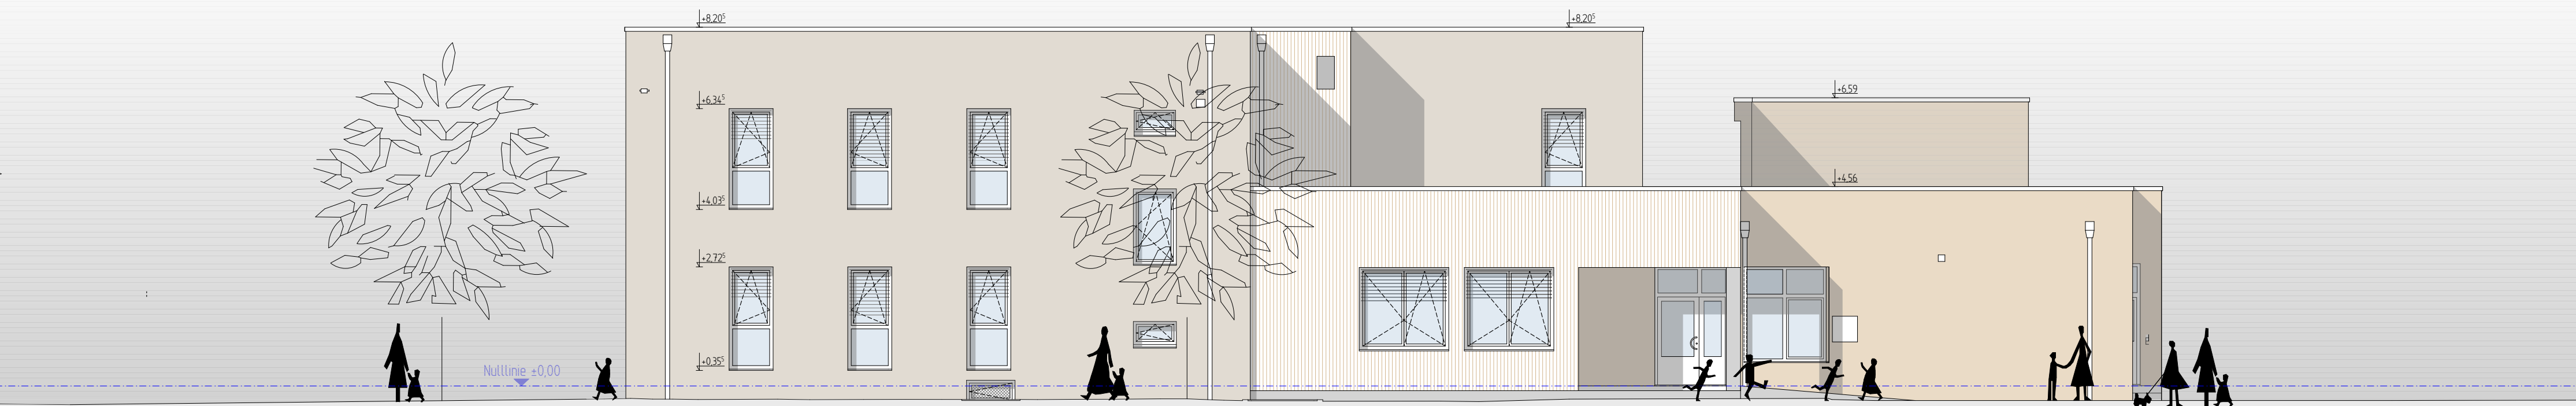

Ansicht OST



Ansicht SÜD

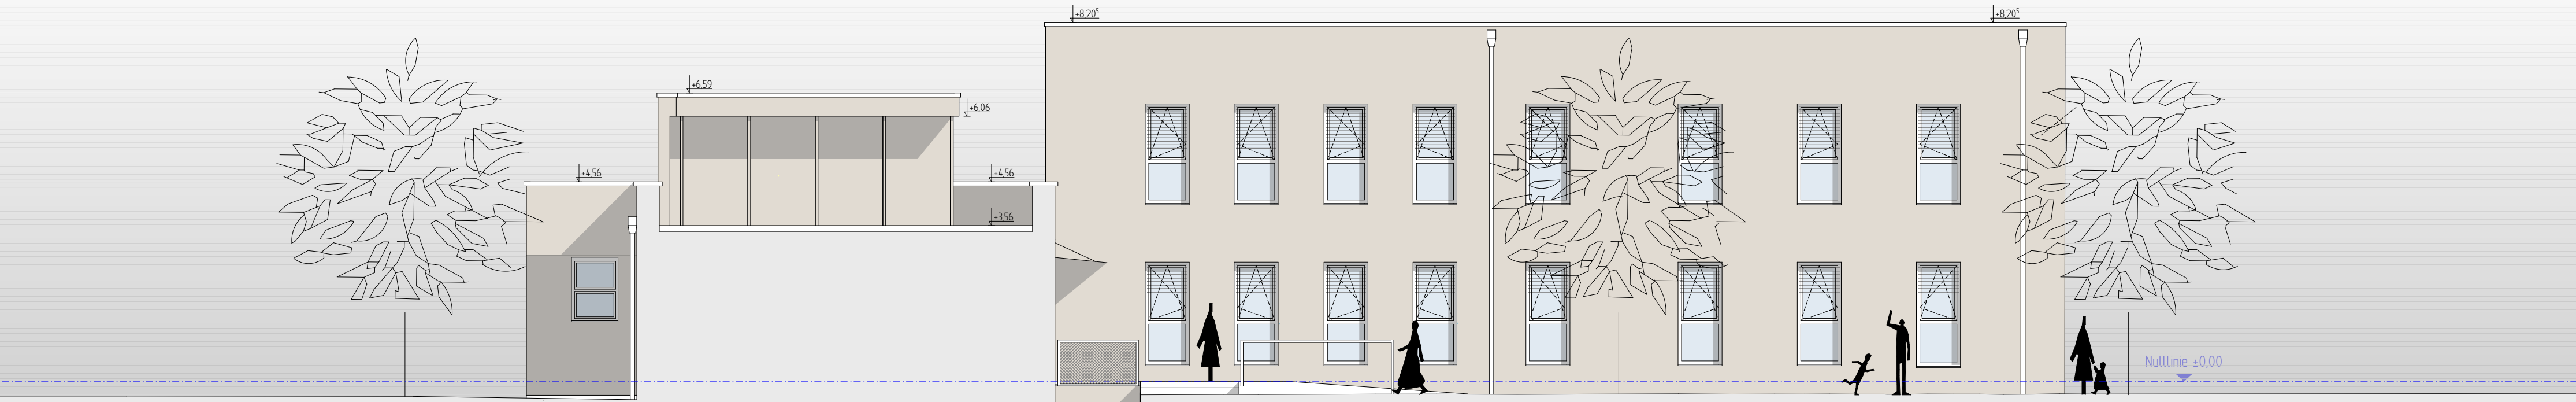

Ansicht WEST

Abkürzungen

EG	Erdgeschoss	RH	lichte Raumhöhe
OG	Übergeschoss	GH	Geschöhhöhe
DG	Dachgeschoss	FBD	Fussbodendurchbruch
UG	Untergeschoss	FBOK	Fussbodenoberkante
OK	Oberkante	FOOK	Fundamentoberkante
UK	Unterkannte	FDOK	Fundamentunterkante
AK	Aussenkante	GDK	Geländeoberkante
VK	Vorderkante	STROK	Strassenoberkante
DDK	Deckenoberkante (Rohbaumaß)	GL	Gelände
DUK	Deckenunterkante (Rohbaumaß)	FL	Fälleitung (AR Abfallrohr)
RBL	Rohbaulichte	RL	Regenleitung (RR Regenrohr)
STL	Stocklichte	RSK	Regenrohrsenkkasten
DL	Durchgangslichte (nutzbar)	LS	Luftungsschacht
AL	Architekturlichte	SD	Schachtdeckel
OL	Oberlichte	SS	Schachtsohle
RPH	Rohparapetthöhe (von DOK)	PK	Putzkammer
PPH	Fertigparapetthöhe (von FBOK)	PS	Putzschacht
SH	Sturzöhe	KS	Kanalschöte
STJK	Sturzunterkante (Rohbaumaß)	GV	Geruchsverschluss
FBA	Fußbodenaussparung	SA	Selenabscheider
FBD	Fußbodendurchbruch	FF	Fellfang
DA	Deckenaussparung	SW	Schmutzwasser
WD	Wanddurchbruch	RW	Regenwasser
WS	Wandschutz	DN	Durchmesser Nennweite
DD	Deckendurchbruch	AB	Aufstandsboegen

Bausymbole

	Rauchfang	E 30	Rauchabschluss
	Abgasfang	E 30-C	Rauchabschluss mit Schließer
	Lüftungsfang	Ei 30-C	Feuerhemmend mit Schließer
	Schnitt durch WD - Schnitt über/unter WD	Ei 30	Feuerhemmend
	Wandschutz - Nische	Ei 60	hochfeuerhemmend
	Deckendurchbruch	Ei 90	feuerbeständig
	Fußbodenaussparung		
	Fussbodendurchbruch		
	Höhenlage eines Punktes im Bauwerk/Gelände (Fertigmaß)		
	Höhenlage eines Punktes im Bauwerk (Rohbaumaß)		
	Höhenlage eines Punktes im Schnitt (Fertigmaß)		
	Höhenlage eines Punktes im Schnitt (Rohbaumaß)		
	Höhenlage einer waagrechten Fläche		

Brandschutz

	Bestand
	Abbruch
	Mauerwerk neu
	Porofonziegel neu, GKB in Absprache
	GKB Decken glatt
	GKB Decken gerichtet
	GKB Decken Fries glatt
	GKB Kassettendecken glatt
	GKB Kassettendecken gerichtet

Legende

	Bestand
	Abbruch
	Mauerwerk neu
	Porofonziegel neu, GKB in Absprache
	GKB Decken glatt
	GKB Decken gerichtet
	GKB Decken Fries glatt
	GKB Kassettendecken glatt
	GKB Kassettendecken gerichtet

± 0,00 = bestehende FOK Eingang Garderobe - Hauptgebäude

Naturmaße sind vor Baubeginn zu nehmen!

Innenmaße sind Stocklichten, Fenstermaße sind Rohbaulichte!

Alle Maße und Koten sind zu überprüfen!

AUSFÜHRUNGSPLAN

2402 Generalsanierung und Umbau für 4 KITA-Gruppen ehem. VS 4 ANNABICHL	
Projektkunden	Projekt
Magistrat der Landeshauptstadt Klagenfurt am Wörthersee Abteilung Baurecht und Gewerbeamt Paulitschgasse 13 • 9020 Klagenfurt am Wörthersee • Austria +43 463-537-3681 • baurecht.gewerbeamt@klagenfurt.at Internet Landeshauptstadt Klagenfurt p.A. Magistrat der Landeshauptstadt Klagenfurt Paulitschgasse 13 • 9020 Klagenfurt am Wörthersee • Austria +43 463-537-3321 / +43 463-537-4244 • facilitymanagement@klagenfurt.at Bauwerke und Grundstücksgestaltung bauraumarchitekten Arch. DI Helmut Dominikus • Arch. DI Ralf Mikula staatlich befähigte und besoldete Ziviltechniker Bahnhofstrasse 24 • 9020 Klagenfurt • Austria +43 463 500734 • office@bauraum.at • www.bauraum.at Architekturplanung Magistrat der Landeshauptstadt Klagenfurt am Wörthersee DI Erka Jäger • Leitern Dienststelle Hochbau Paulitschgasse 13/II 35 • 9020 Klagenfurt am Wörthersee • Austria +43 664 78034212 • erka.jaeger@klagenfurt.at Ansprechpartner Kropunk Brandschutz & Sicherheitswesen Kopatschstraße 83 • 9020 Klagenfurt am Wörthersee +43 463 54580-255 • office@kropunk.at • 6-kropunk.at brandschutz Kastner ZT-GmbH Koschatsstraße 83 • 9020 Klagenfurt am Wörthersee • Austria +43 463 54580-255 • office@kastner-zt.eu • www.kastner-zt.eu Bautechnik • Sanitärtechik • Heizung IB Gutsch GmbH St. Gendolf 4/3 • 9071 Köttmannsdorf • Austria +43 4352 62236 • innovation@ibgutsch.at • www.ibgutsch.at HRS-Planung Ingenieurbüro Krülle & Partner GmbH Hedengasse 28 • 9020 Klagenfurt am Wörthersee • Austria +43 463 42675 • office@krulle.at • www.krulle.at Elektroplanung DI Miklautz ZT-GmbH Bahnhofstraße 24/2 • 9020 Klagenfurt am Wörthersee • Austria +43 463 500499 • office@miklautz@business.at Tragwerksplanung	
ANSICHTEN	RM/HD
Stand	Bearbeiter
AP 075	27.01.2025
Plannummer	Datum
ANSICHTEN	1100
Planmaß	Maßstab
Die Zeichnung bzw. Ausarbeitung ist geistiges Eigentum der Architekten und urheberrechtlich geschützt. Jede Benutzung, Vervielfältigung, Überarbeitung oder Weitergabe an Dritte in Verbindung mit einer anderen Arbeit oder einem anderen Projekt bedarf der schriftlichen Zustimmung der Architekten. Durch die Übernahme dieses Plans akzeptiert die ausführende Firma die darauf dargestellten Koordinaten. Gezeichnete Pläne sind auf dieser Zeichnung, haben Vorrang gegenüber gesprochenen Aussagen. Der Auftraggeber verpflichtet sich, vor Ansetzungen alle Messen und Bedingungen in Zusammenhang mit seiner Arbeit auf der Baustelle verantwortlich zu prüfen. Abweichungen gegenüber dargestellten oder schriftlich vereinbarten Anordnungen zwischen den Architekten bzw. der Bauleitung einseitig mitgeteilt werden. Vor Ansetzungen sind den Architekten gültige Vorzeichnungen zur Genehmigung vorzulegen.	